




DDC. Z1 - Z4
PRZEKRÓJ NORMALNY (z parkingami)
1:50

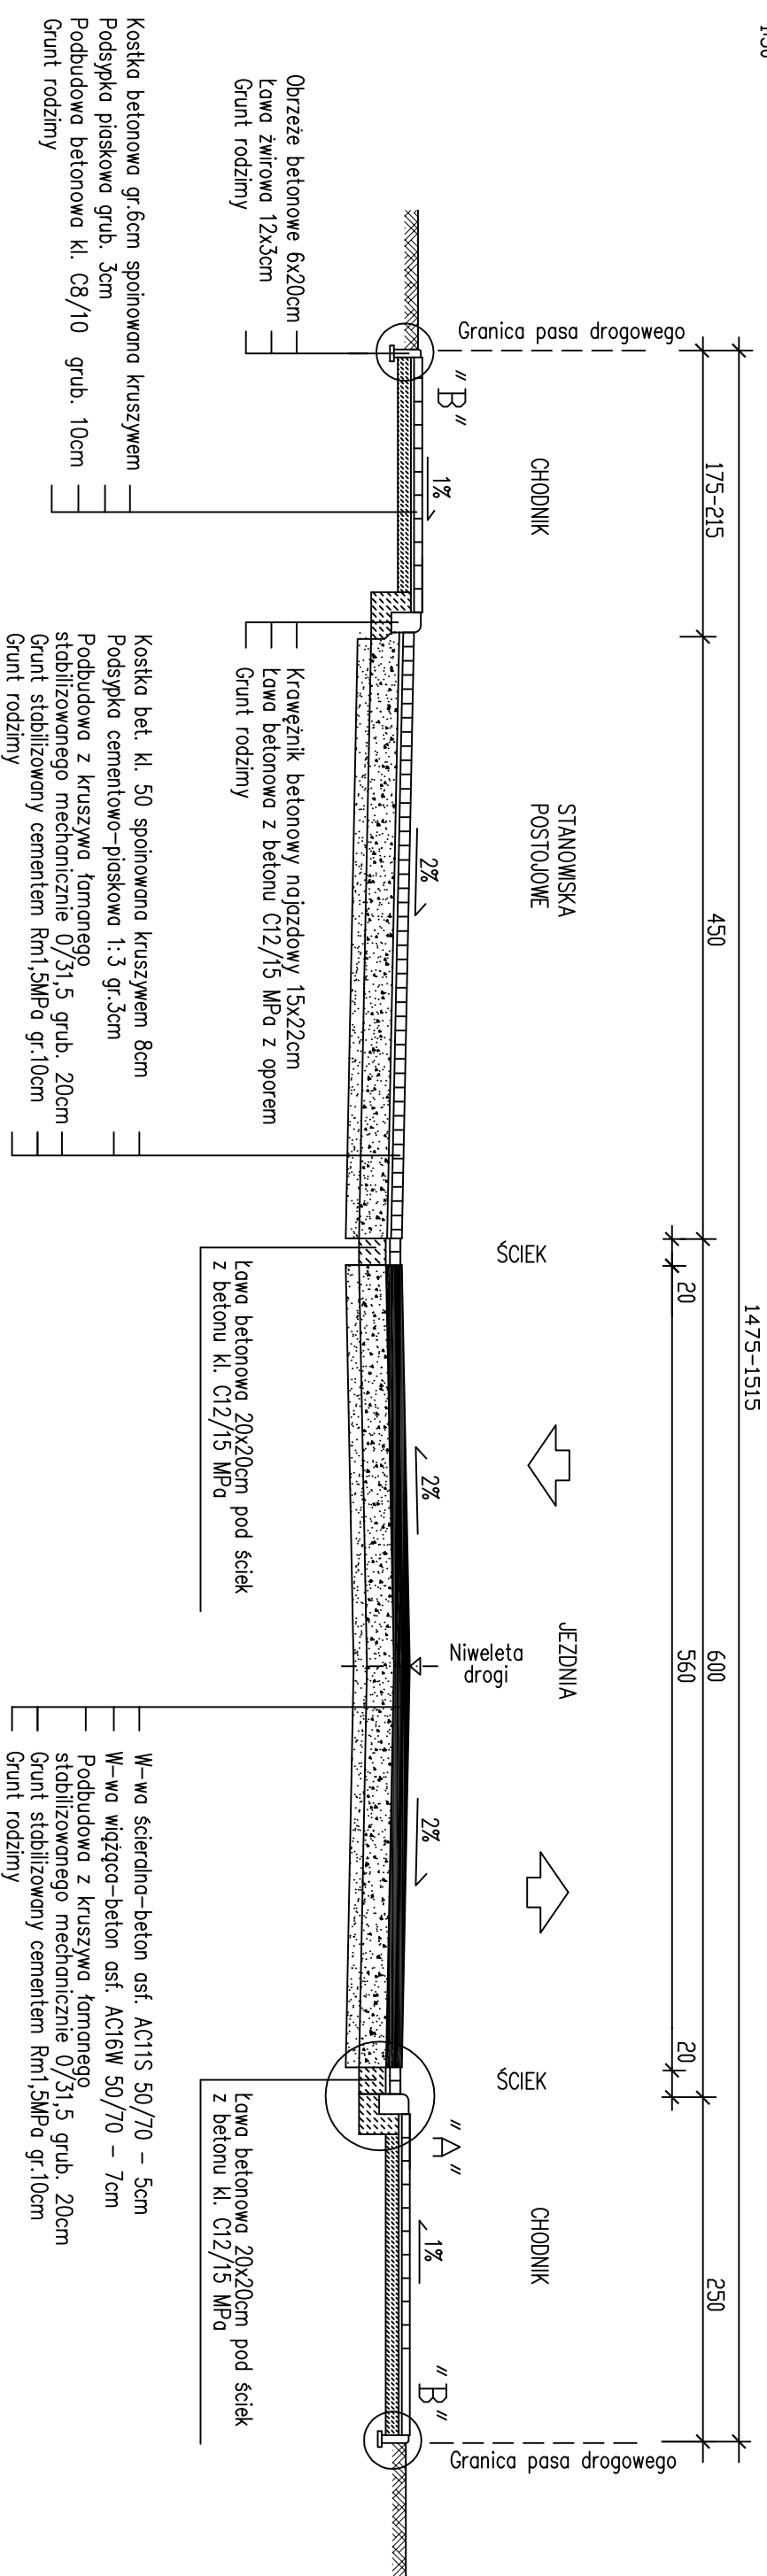


DDCINEK Z1-Z4
PRZEKRÓJ NORMALNY (bez parkingów)
1:50

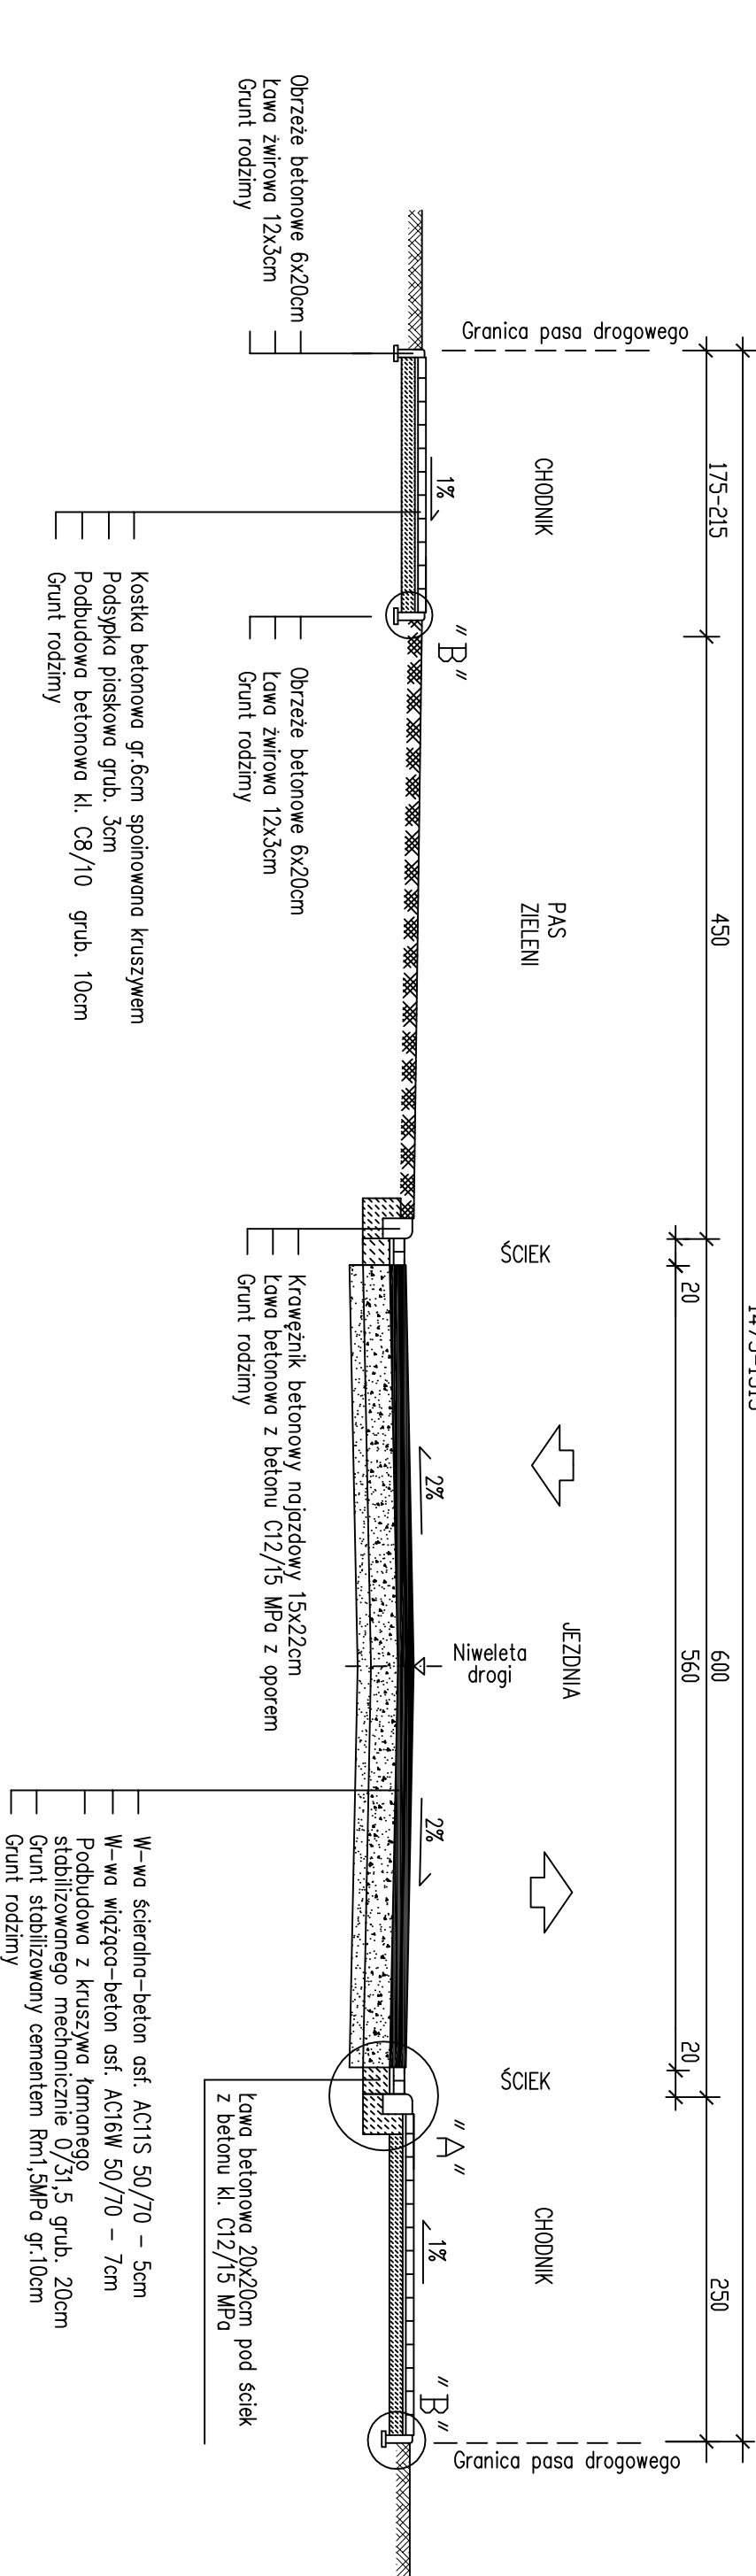


DDC. Z8 - Z9
PRZEKRÓJ NORMALNY
1:50

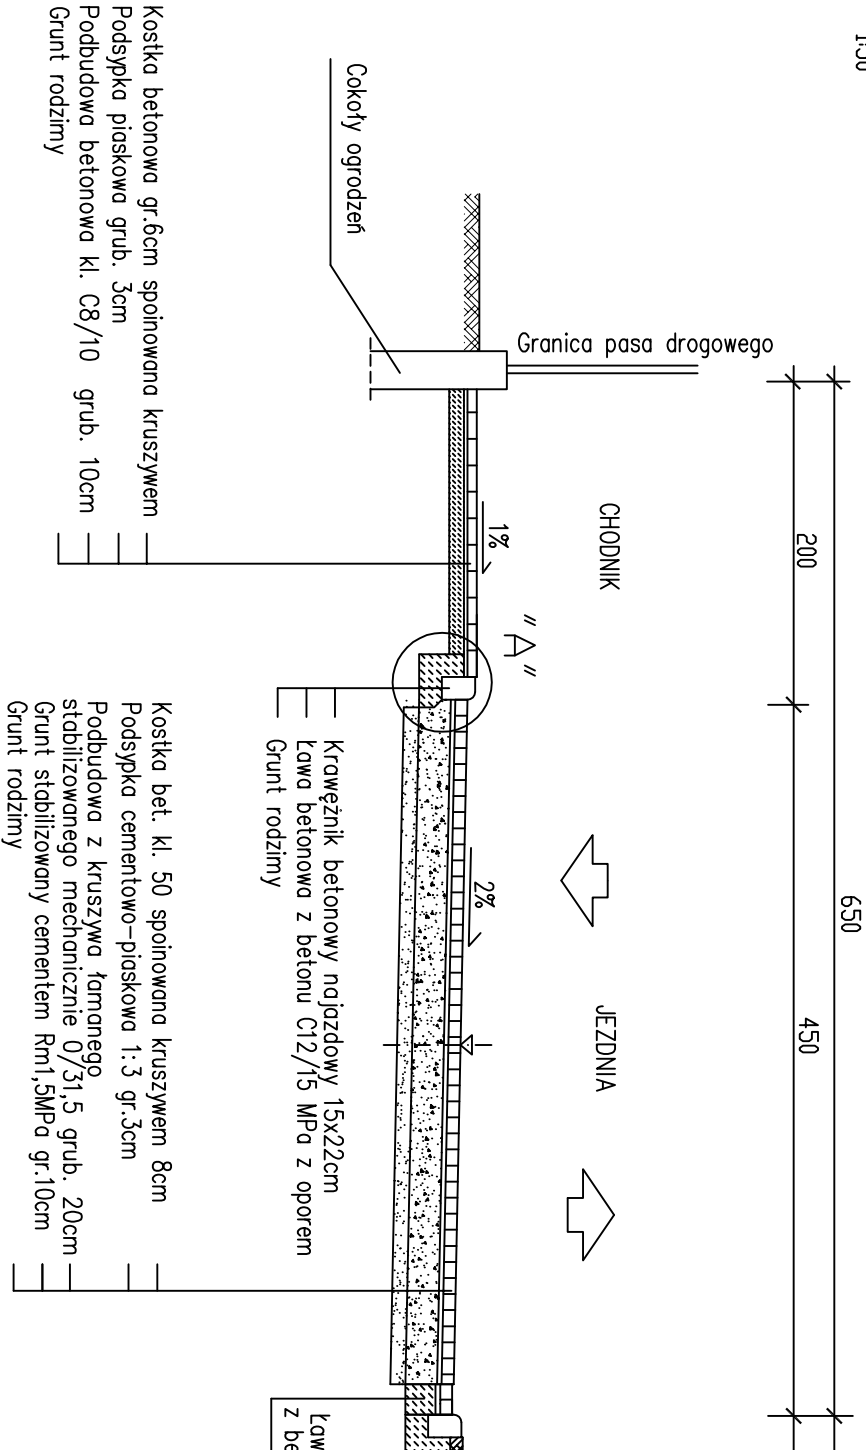


SZCZEGÓL "A"
1:10

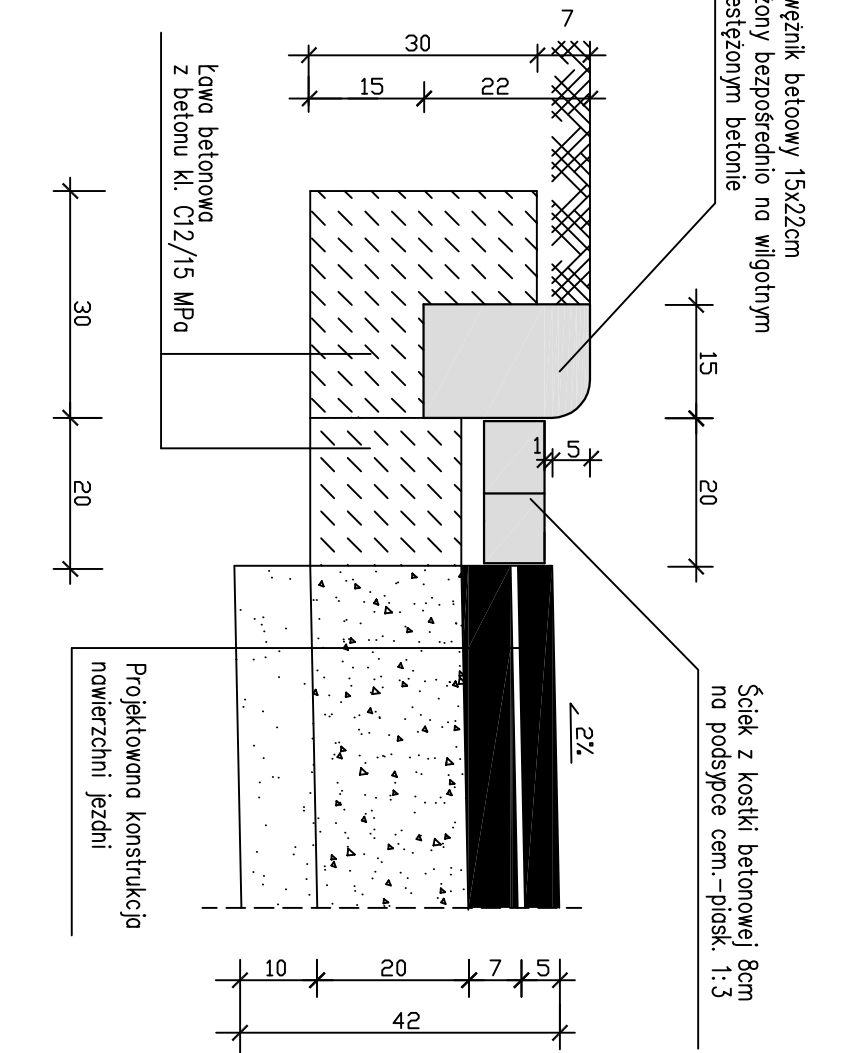

SZCZEGÓL "B"
1:10

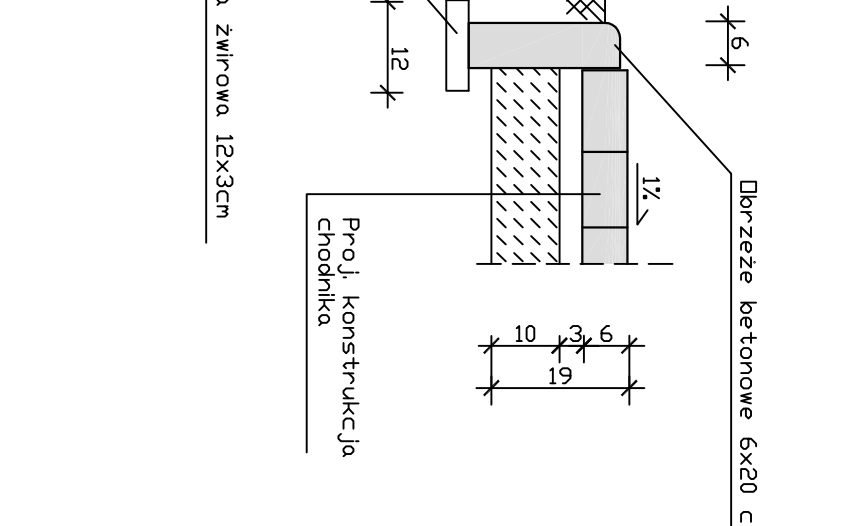

DDCINEK Z4-Z7
PRZEKRÓJ NORMALNY
1:50

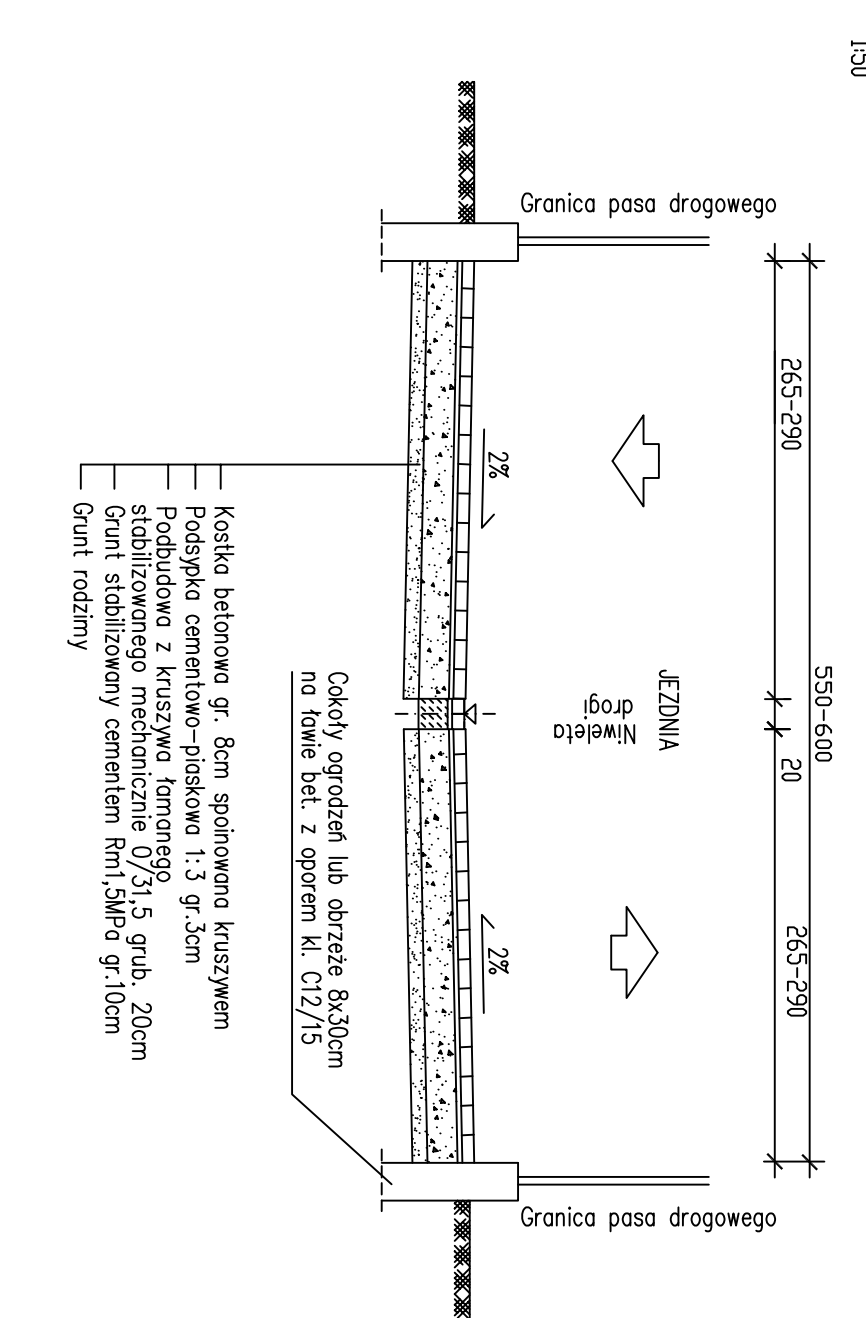

- PARAMETRY NAW. PRÓJ. UL. ŚLÓWACKIEGO
- kategoria ruchu KR2
 - grupa nośności podłoża G2
 - wymagana warstwa konstrukcji ze względu na przemarzanie: $h_z = 0,50 \times 0,80 = 0,40 \text{ m}$

USŁUGI PROJEKTOWE, NADZÓR BUDOWLANY	
Ryszard Ruszkiewicz Os. Jagiellońskie 86/8 64-000 Kościan tel. 65 5121526	
Obiekt	Przebudowa ulicy Słowackiego w Czempiniu
Investor	Gmina Czempin ul. 24 stycznia 25 64-020 Czempin
Nazwa rysunku	PRZEKROJE NORMALNE
Projektant	mgr inż. R. Ruszkiewicz nr ewid. upr. 313 / 81 / Lo
Skala	1:50 1:10
data:	lipiec 2015 r.
	Rys. nr 3