


istn. rozdzielnica główna
(oddzielne opracowanie)

T-3

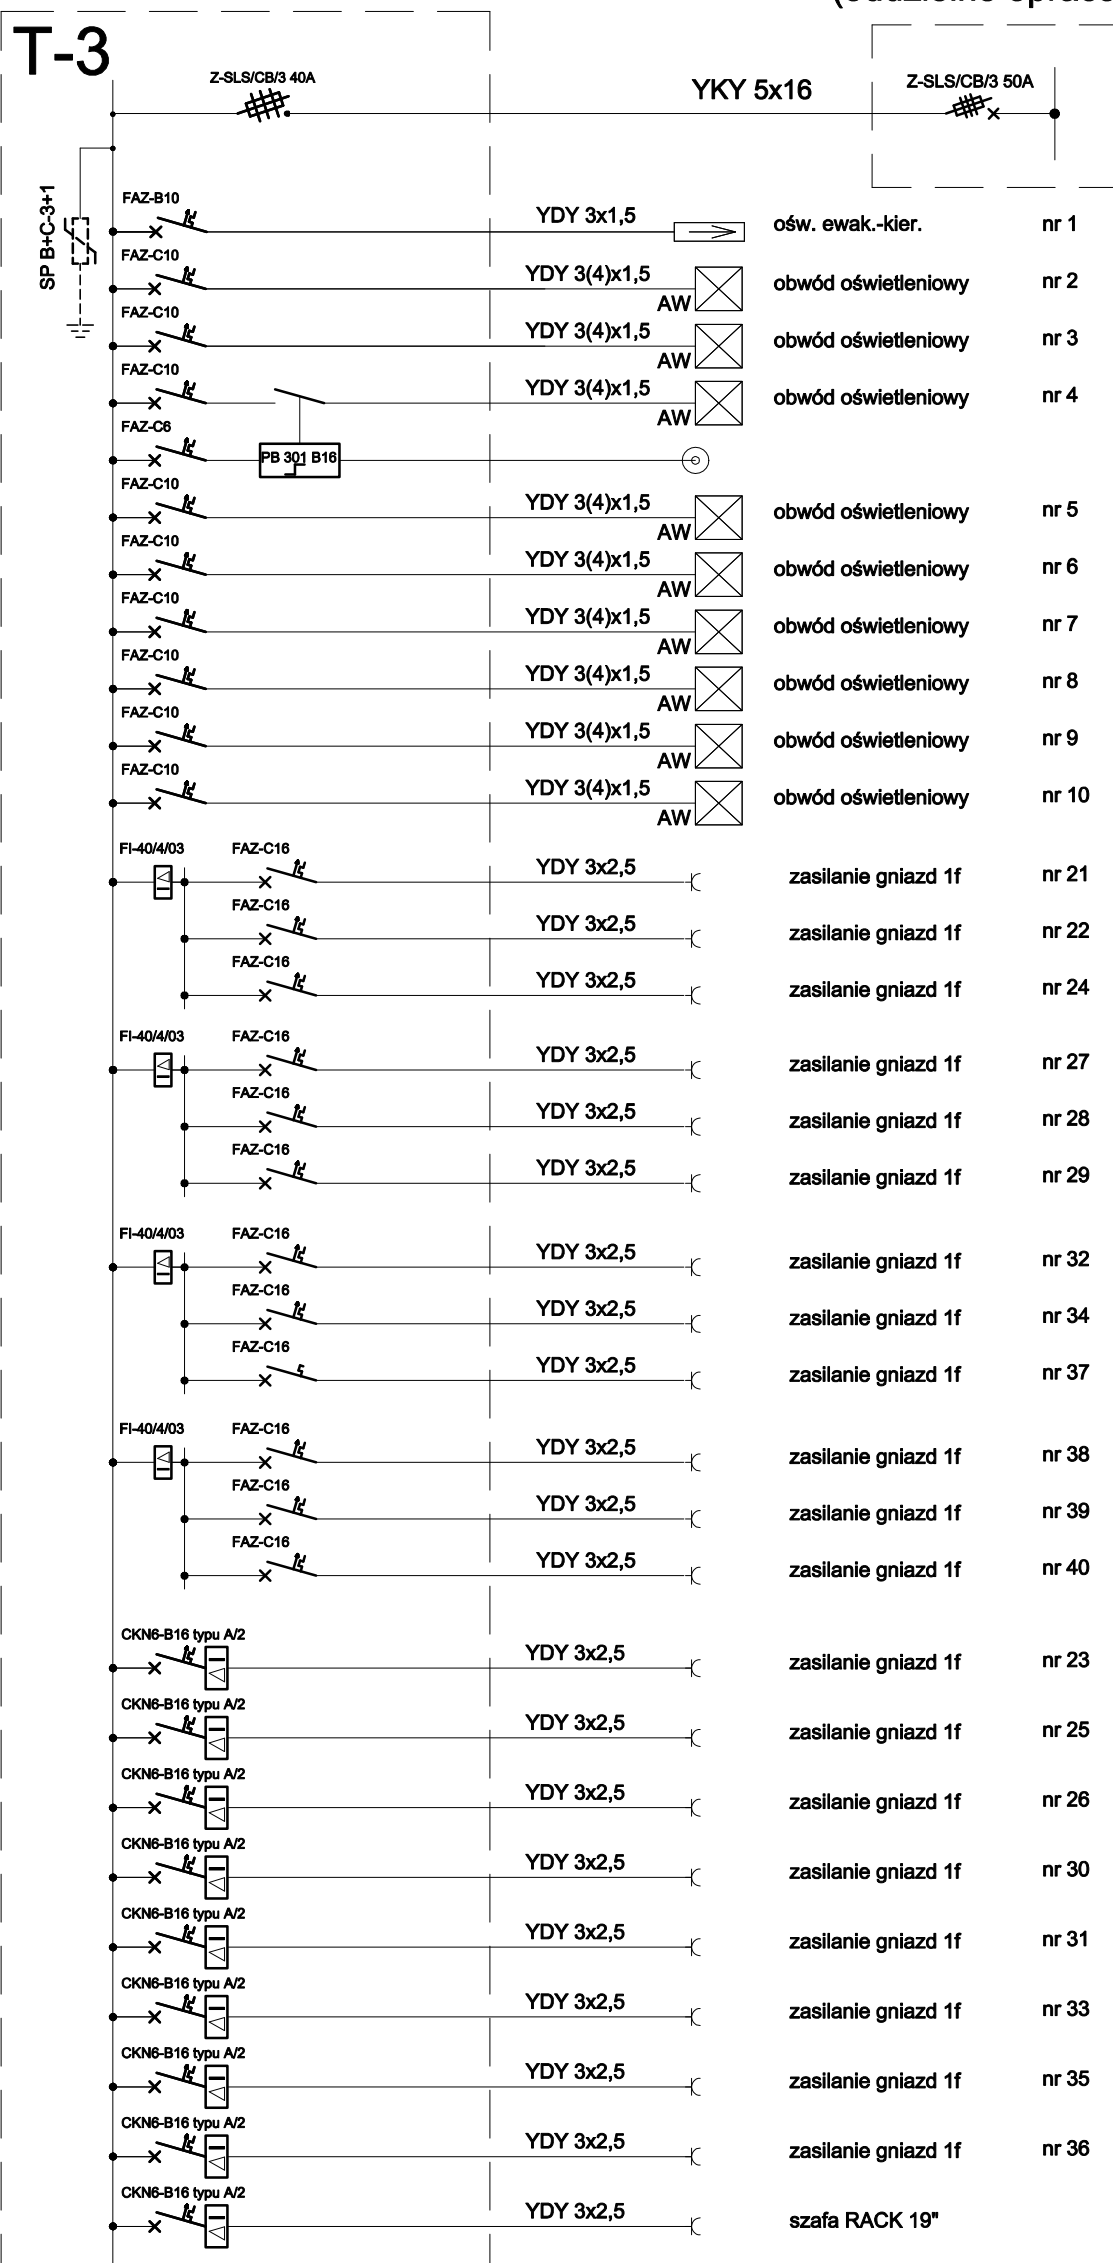

w istn. rozdzielnicy głównej
dobudować pole odpywowe
(lokalizację rozdzielnicy głównej
wskaże Inwestor na etapie budowy)

Rezerwa 30%

Układ sieciowy TN-S

Ochrona od porażień:

SAMOCZYNNNE WYŁĄCZANIE ZASILANIA

Wyłączniki różnicowo-prądowe

Obiekt : **ADAPTACJA II PIĘTRA BUDYNKU PRZY UL.PARKOWEJ
W CZEMPINIU NA POMIESZCZENIA BIUROWE
I PUNKT KONSULTACYJNY OPS .**

Inwestor: **Gmina Czempień, ul.24 Stycznia 25,64-020 Czempień**

Temat : **TABLICA T-3**

Projektant: mgr inż. Jakub Mielcarek
upr. nr 341/DOŚ/13
w specj.instalacyjnej

Podpis :

Branża : elektryczna

Data opr. : 05.2016 r.

Nr rys. : Skala :
E2 -