A3

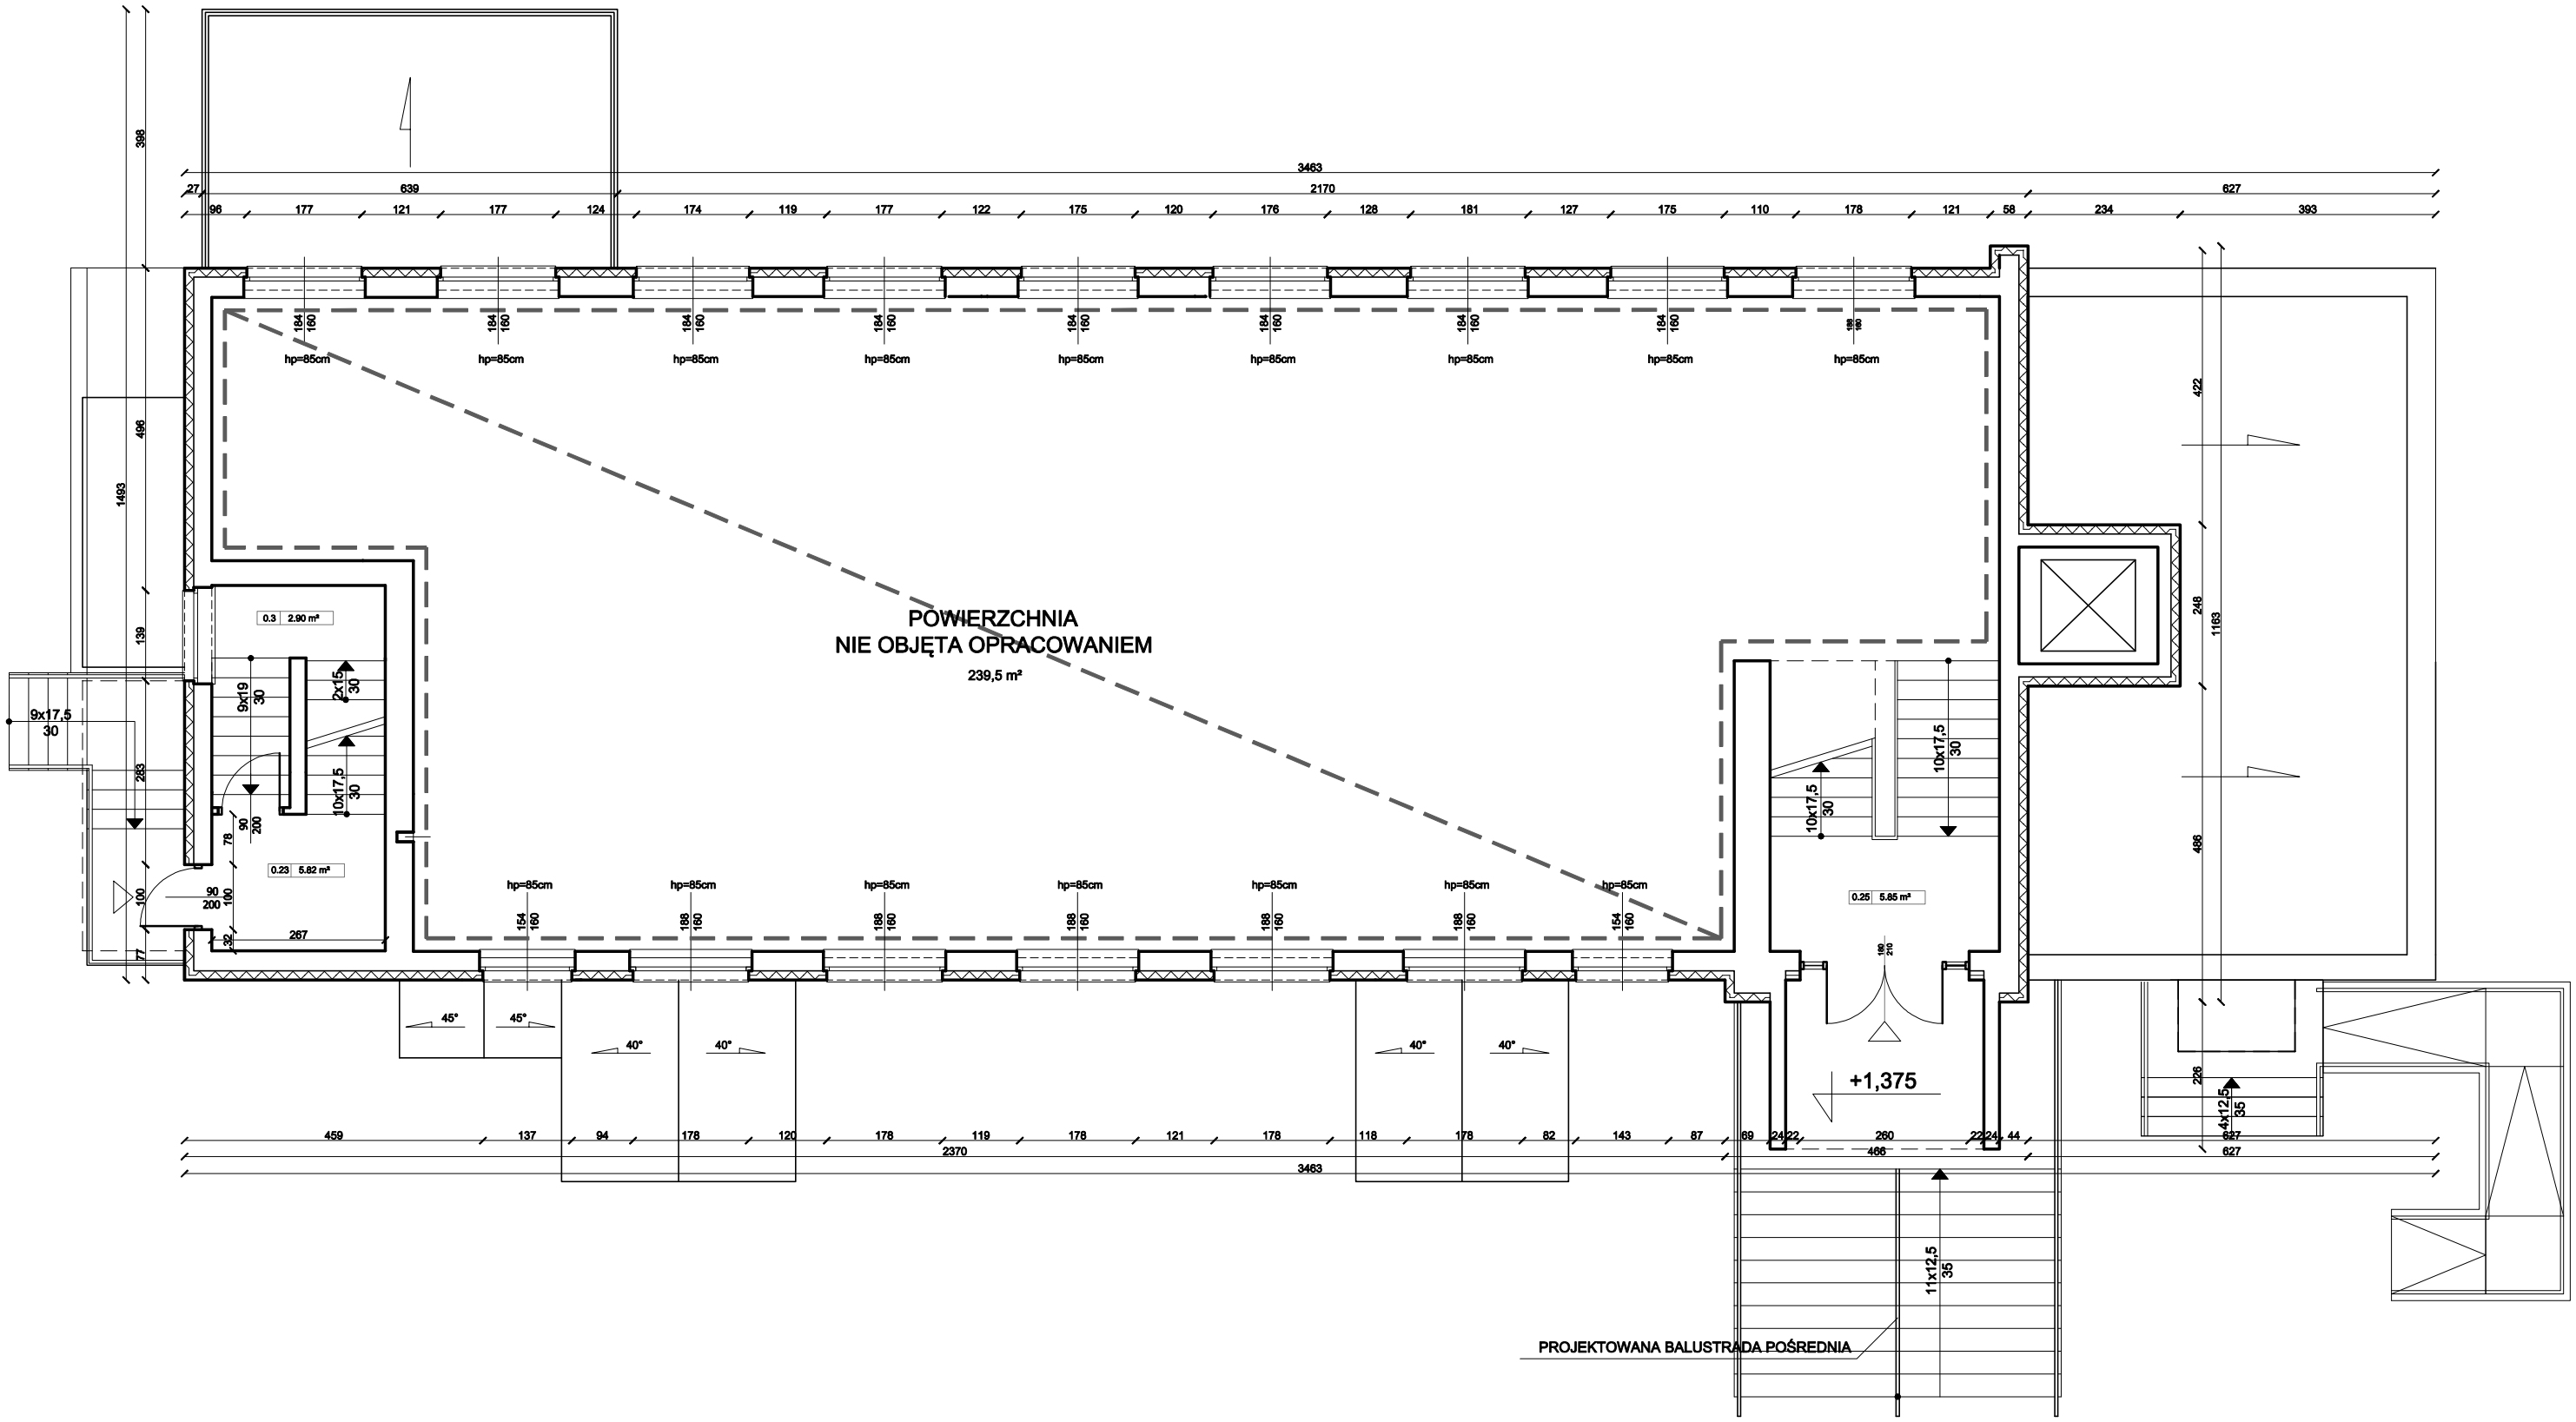

USŁUGI PROJEKTOWE NADZORY BUDOWLANE
mgr inż.R.Ruszkiewicz

64-000 Kościan, os. Jagiellońskie 86/8
tel.0-65-5121526 e-mail r.ruszkiewicz@data.pl

projekt:	ADAPTACJA II PIĘTRA GMINNEGO BUDYNKU PRZY UL. PARKOWEJ 2 W CZEMPINIU NA POMIESZCZENIA BIUROWE I PUNKT KONSULTACYJNY OPS W CZEMPINIU,			
adres inwestycji:	Ul. Parkowa 2 Czempiń pow. Kościan działka 306/7			
inwestor:	Gmina Czempiń, ul. 24 Stycznia 25, 64-020 Czempiń			
imię i nazwisko	spec.	uprawnienia:	podpis:	data: 05.2016
Janusz Cudny	A	5813/61		rewizja
mgr inż. Ryszard Ruszkiewicz	K	1637/94/Lo		
inż. Małgorzata Noculak	IS	77/88/UW DOŚ/IS/5234/01		etap: PB
mgr inż. Jakub Mielcarek	IE	341/DOŚ/13		
rysunek:	RZUT I PIĘTRA		skala: 1:100	nr rys. PB03

UWAGI

1. Rysunki arch. używać razem z odpowiednimi opracowaniami branżowymi i SST
   Wykonawca przed przystąpieniem do robót powinien zapoznać się ze wszystkimi dokumentacjami branżowymi.
2. Wszystkie wymiary sprawdzić z rzeczywistymi.
3. Ze względu na sposób zaokrąglenia wymiarów w użytym programie CAD mogą
   wystąpić niewielkie niezgodności sumy wymiarów cząstkowych ze zbiorczym wymiarem elementu.
4. W sprawach nie określonych przez dokumentację obowiązują:
   - war. techn. wykonania i odbioru robót bud. (wg Minist. i Instytutu Techniki Budowlanej)
   - Polskie Normy (wg Polskiego Komitetu Normalizacji)
   - instrukcje, wytyczne i warunki techn. producentów i dostawców materiałów budowlanych
   - przepisy techn. instytucji kontrolujących jakość materiałów i wykonanych robót
5. Wszelka ingerencja w rozwiązania materiałowe wymaga zgody proj. arch.
6. Dopuszcza się rozwiązania równoważne opisywanym