

Zestawienie danych technicznych

1. Materiał na budowę wiaty biesiadnej :

- powierzchnia dachu (tarcica gr. 25 mm) – 102,10 m²
- papa podkładowa – 102,10 m²
- gont bitumiczny w kolorze ceglanym i kształcie karpiówki – 102,10 m²
- rynny fi 100 mm – 2 x 17,06 mb
- rury spustowe z PVC w kolorze brązowym – 6 szt. x 230 cm
- słupki 15 x 15 cm – 41,64 mb
- krokwie 7 x 12 cm – 111,96 mb
- murlaty 12 x 12 cm – 34,12 mb
- płatwie 12 x 12 cm – 29,40 mb
- stolec 10 x 10 cm – 9,60 mb
- zastrzały 10 x 10 cm – 36,60 + 28,80 mb
- kotwy metalowe 15 cm – 12 szt.

2. Materiały na krąg do grillowania :

- kostka betonowa 6 x 10 x 20 cm – 34,00 m²
- obrzeża chodnikowe 100 cm – 25 szt.
- palisady o średnicy 11 cm – 63 szt.
- ławki metalowe z drewnianym oparciem dł. 2,0 m – 4 szt.
- kosze okrągłe, drewniane na odpadki i śmieci – 4 szt.




Pow. kręgu do grillowania: 36,6 m²

Chodnik oł. 5,0m łączący wiatę
bieżącą z kręgiem do grillowania

100

150

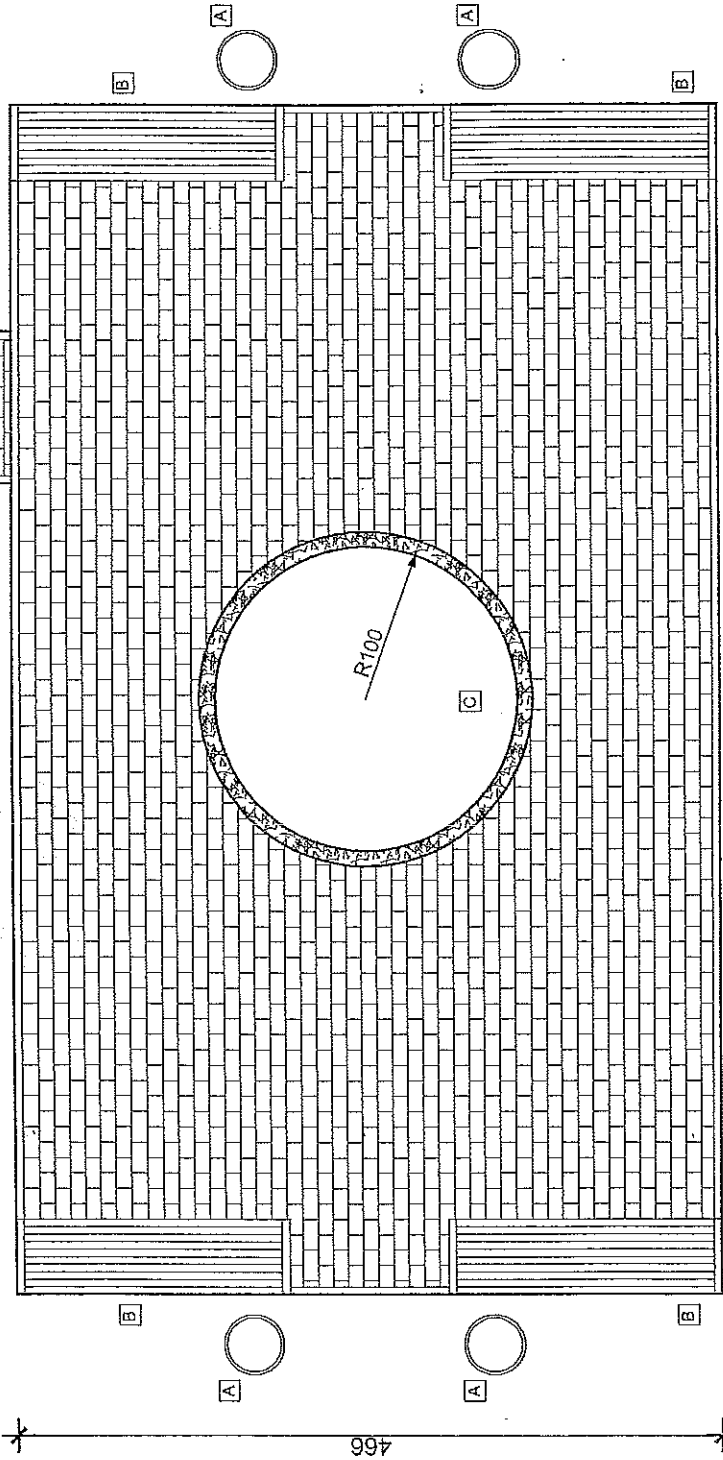

466

785

Legenda:

- [A] - śmieciak o śr. 40cm
- [B] - ławka drewniana szer. 180cm
- [C] - palenisko piaskowe

UWAGI:
Utwardzenie wykonać z kostki betonowej gr. 6cm
na podsypce piaskowo-cementowej. W pobliżu
paleniska nie ustawiać łatwopalnych urządzeń.





Krag do grillowania

P.P.H.U. "MIR" Zbigniew Grabowski 64-020 CZEMPIN UL. PZOŁA 1 tel. 60762809	
Obiekt	Wiatka bieżąca i krag do grillowania
Lokalizacja	64-020 Stary Golebin, działka nr 76/36
Inwestor	Gmina Czempin, ul. 24 Stycznia 25, Czempin
Temat/Skala	Dokumentacja projektowa 1:50
Projektant	Zbigniew Grabowski Nr. upr. 118/82/PW
	Podpis Data Marzec 2014r.

WIATA BIESIADNA
Skala 1:100

STAROSTWO POWIATOWE
w Kościanie
Wydział Architektury, Budownictwa
i Ochrony Środowiska
64-000 Kościan, ul. Gostyńska 20
tel. (0-65) 512-74-28

PRZEKRÓJ A-A

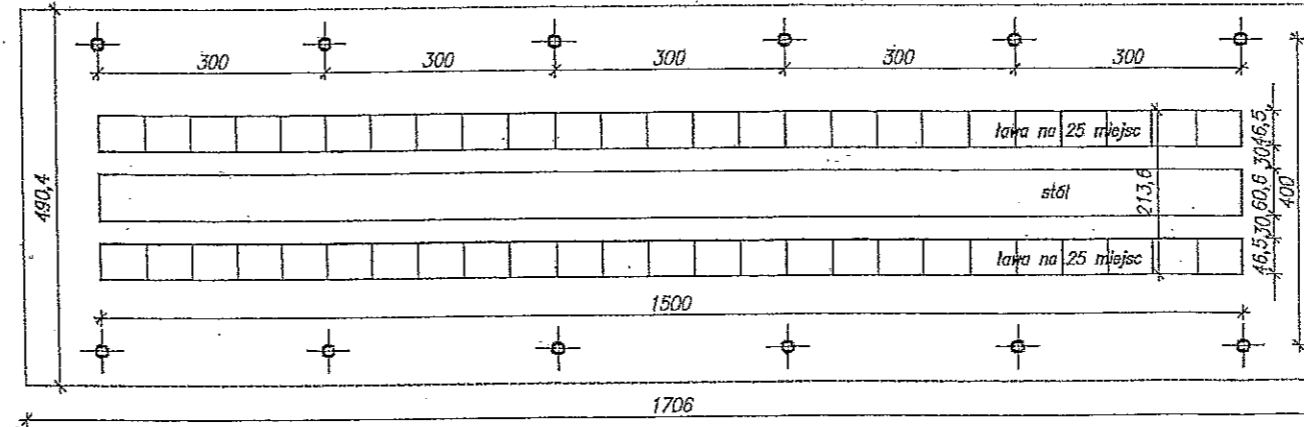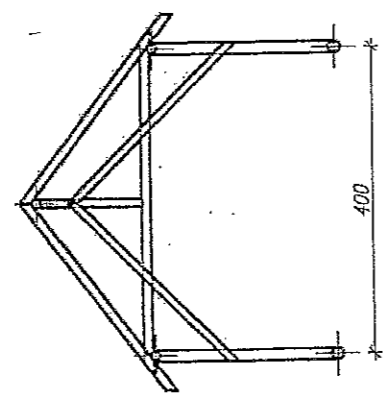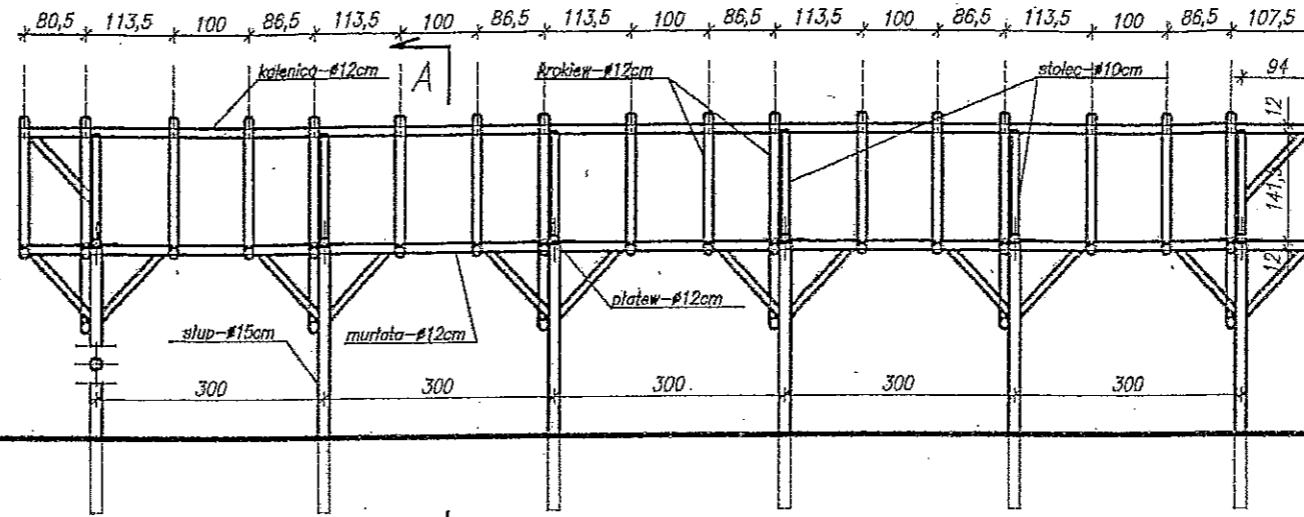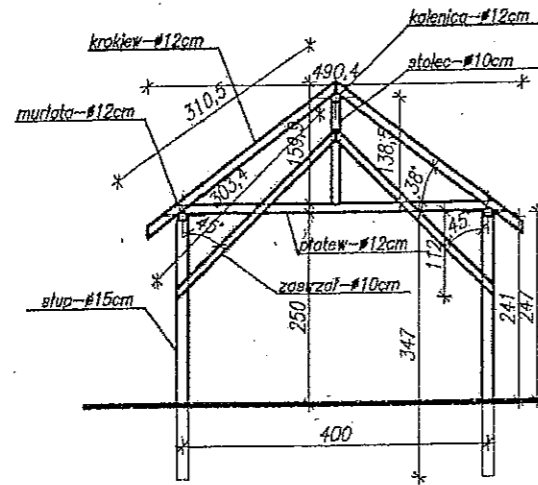

UWAGA:
Pokrycie dachu stanowić będzie pełne deskowanie gr 2,5cm
przekryte gontem papowym.

WIATA BIESIADNA			
P.P.H.U. "MRK" Zbigniew Grabowski 64-020 CZEMPIŃ UL: Przelot 1 tel. 507828059			
Obiekt	Wiata biesiadna i krąg do grillowania		
Lokalizacja	64-020 Stary Gołębin, działka nr 76/38		
Inwestor	Gmina Czempin, ul. 24 Stycznia 25, Czempin		
Temat/Skala	Dokumentacja projektowa		Nr rys. 1:100
Projektant:	Zbigniew Grabowski Nr. upr. 118/82/Pw	Data Marzec 2014r	Podpis