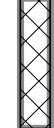
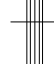



DPS = 2.80m = DOLNY POZIOM
SUFITU


 OBSZAR SUFITU
PODWIESZANEGO

 OPRAWA OŚWIETLENOWA
HERMETYCZNA TYP 1


 OPRAWA OŚWIETLENOWA
TYP 2

 OPRAWA OŚWIETLENOWA
TYP 5 - 1237 x 144 x 58 mm

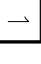
 FARBA LATEKSOVA BIALA

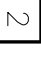 FARBA EMULSYJNA BIALA

- 1- OPŁYTOWANIE Z PŁYT
GIPSOWO-KARTONOWYCH 12.5mm
- 2- PROFIL SUFITOWY CD60 - GŁÓWNY
- 3- PROFIL SUFITOWY CD60 - NOSŃNY
- 4- ŁĄCZNIK KRZYŻOWY
- 5- WIESZAK
- 6- PROFIL SCHODKOWY - POŁĄCZENIE
SLIZGOWE

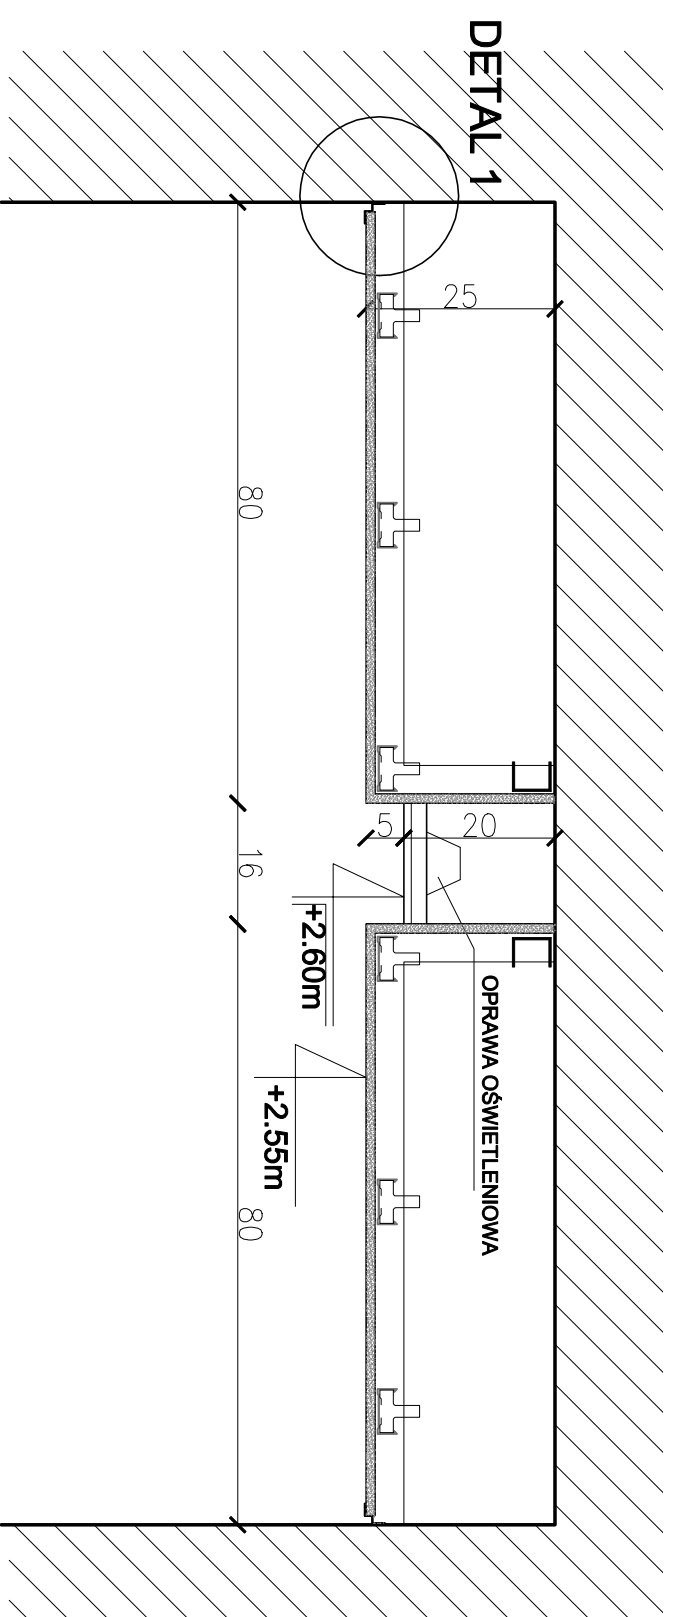

PRZEKRÓJ A-A PRZEZ SUFIT PODWIESZANY MONOLITYCZNY G-K,
SKALA 1:10

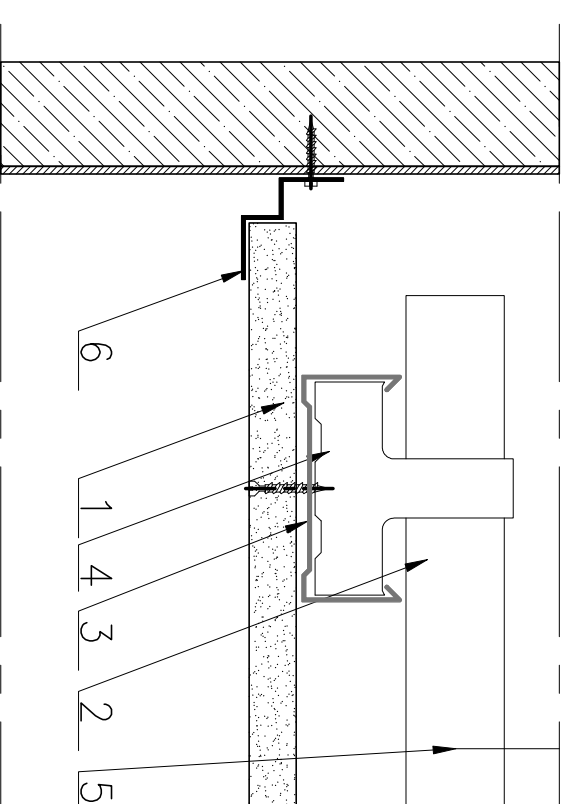

DETAIL 1
POŁĄCZENIE SUFITU MONOLITYCZNEGO G-K, ZE ŚCIANĄ
DZIAŁOWĄ, SKALA 1:2

UWAGI

1. Rysunki arch. używać razem z odpowiednimi opracowaniami branżowymi i SST
Wykonawca przed przystąpieniem do robót powinien zapoznać się ze wszystkimi dokumentacjami branżowymi.
2. Wszystkie wyzniki sprawdzić z rącznikami.
3. Ze względu na sposób zakreślenia wymiarów w użytych programie CAD mogą wystąpić niewielkie niezgodności sumy wymiarów częściowych ze zbiorczym wymiarem elementu.

4. W sprawach nie określonych przez dokumentację obowiązują:
 - war. techn. wykonania i odbioru robót bud. (wg Minist. i Instytutu Techniki Budowlanej)
 - Polskie Normy (wg Polskiego Komitetu Normalizacji)
 - instrukcje wytwórcy i warunki techn. producentów i dostawców materiałów budowlanych
 - przepisy techn. istrykuji kontroliujących jakość materiałów i wykonanych robót

5. Wszelka ingerencja w rozwiązanie materiałowe wymaga zgody proj. arch.
6. Dopuszcza się rozwiązania równoważne opisanym

projekt:	ADAPTACJA II PIĘTRA GMINNEGO BUDYNKU PRZY UL. PARKOWEJ 2 W CZEMPINIU NA POMIESZCZENIA BIUROWE I PUNKT KONSULTACYJNY OPS W CZEMPINIU,		
adres inwestycji:	Ul. Parkowa 2 Czempin pow. Kościan działka 306/7		
inwestor:	Gmina Czempin, ul. 24 stycznia 25, 64-020 Czempin		
imię i nazwisko	spec.	uprawnienia:	podpis:
Janusz Cudny	A	5813/61	05.2016
mgr inż. Ryszard Ruszkiewicz	K	1637/94/Lo	rewizja
inż. Małgorzata Noculak	IS	7788/UW DOS/IS/5234/01	etap:
mgr inż. Jakub Melcarek	IE	341/DOS/13	PB
rysunek:	RZUT SUFITU NAD II PIĘTREM		skala: nr rys.
			1:100 A04