


RZUT II PIĘTRA - INSTALACJA C.O.

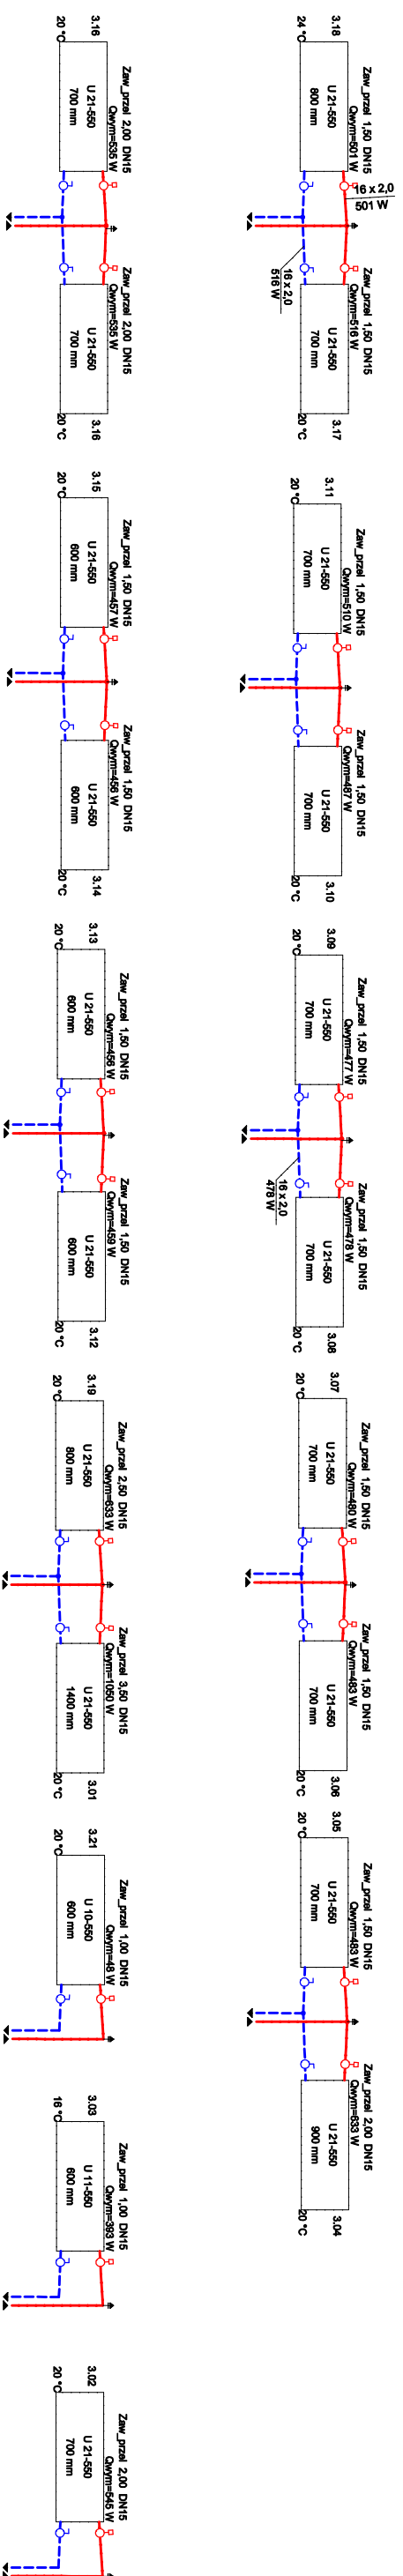

II PIĘTRO - SCHEMAT INSTALACJI C.O.

UWAGI

- Rysunki arch. używać razem z odpowiednimi opracowaniami branżowymi i SST. Wykonawca przed przystąpieniem do robót powinien zapoznać się ze wszystkimi dokumentacjami branżowymi.
- Wszystkie wytnięcia sprawdzić z rzeźbiarką.
- Za względu na sposób zakreślenia wymiarów w użytych programach CAD mogą wystąpić niewielkie niezgodności sumy wymiarów częściowych ze zbiorczą wymiarów elementu.
- W sprawach nie określonych przez dokumentację obowiązują:
 - war. techn. wykonania i odbioru robót bud. (wg Minist. i Instytutu Techniki Budowlanej)
 - Polskie Normy (wg Polskiego Komitetu Normalizacji)
 - instrukcje wytwórcy i warunki techn. producentów i dostawców materiałów budowlanych
 - przepisy techn. istniejącej konstrukcji i jakości materiałów i wykonanych robót
- Wszelkie ingerencje w rozważane materiały wymaga zgody proj. arch.
- Dopuszcza się rozwiązania równoważne opisanym

USŁUGI PROJEKTOWE NADZORY BUDOWLANE 64-400 Kościan, os. Jagiellońskie 89/8
mgr inż. R. Ruszkiewicz 61.0.65-5171525 e-mail: ruszkiewicz@data.pl

projekt: ADAPTACJA II PIĘTRA GMINNEGO BUDYNKU

PRZY UL. PARKOWEJ 2 W CZEMPINIU NA POMIESZCZENIA
BIUROWE I PUNKT KONSULTACYJNY OPS W CZEMPINIU,

adres inwestycji: Ul. Parkowa 2 Czempin pow. Kościan działka 306/7

inwestor: Gmina Czempin, ul. 24 Stycznia 25, 64-020 Czempin

imię i nazwisko	spec.	uprawnienia:	podpis:	data:
Janusz Cudny	A	5813/61		05.2016
mgr inż. Ryszard Ruszkiewicz	K	1637/94/Lo		rewizja
inż. Małgorzata Noculak	IS	7788/UW DOS/IS/234/01		etap:
mgr inż. Jakub Melecarek	IE	341/DOS/13		PB

rysunek: RZUT II PIĘTRA - INSTALACJA C.O. skala: nr rys. 1:100 IS01