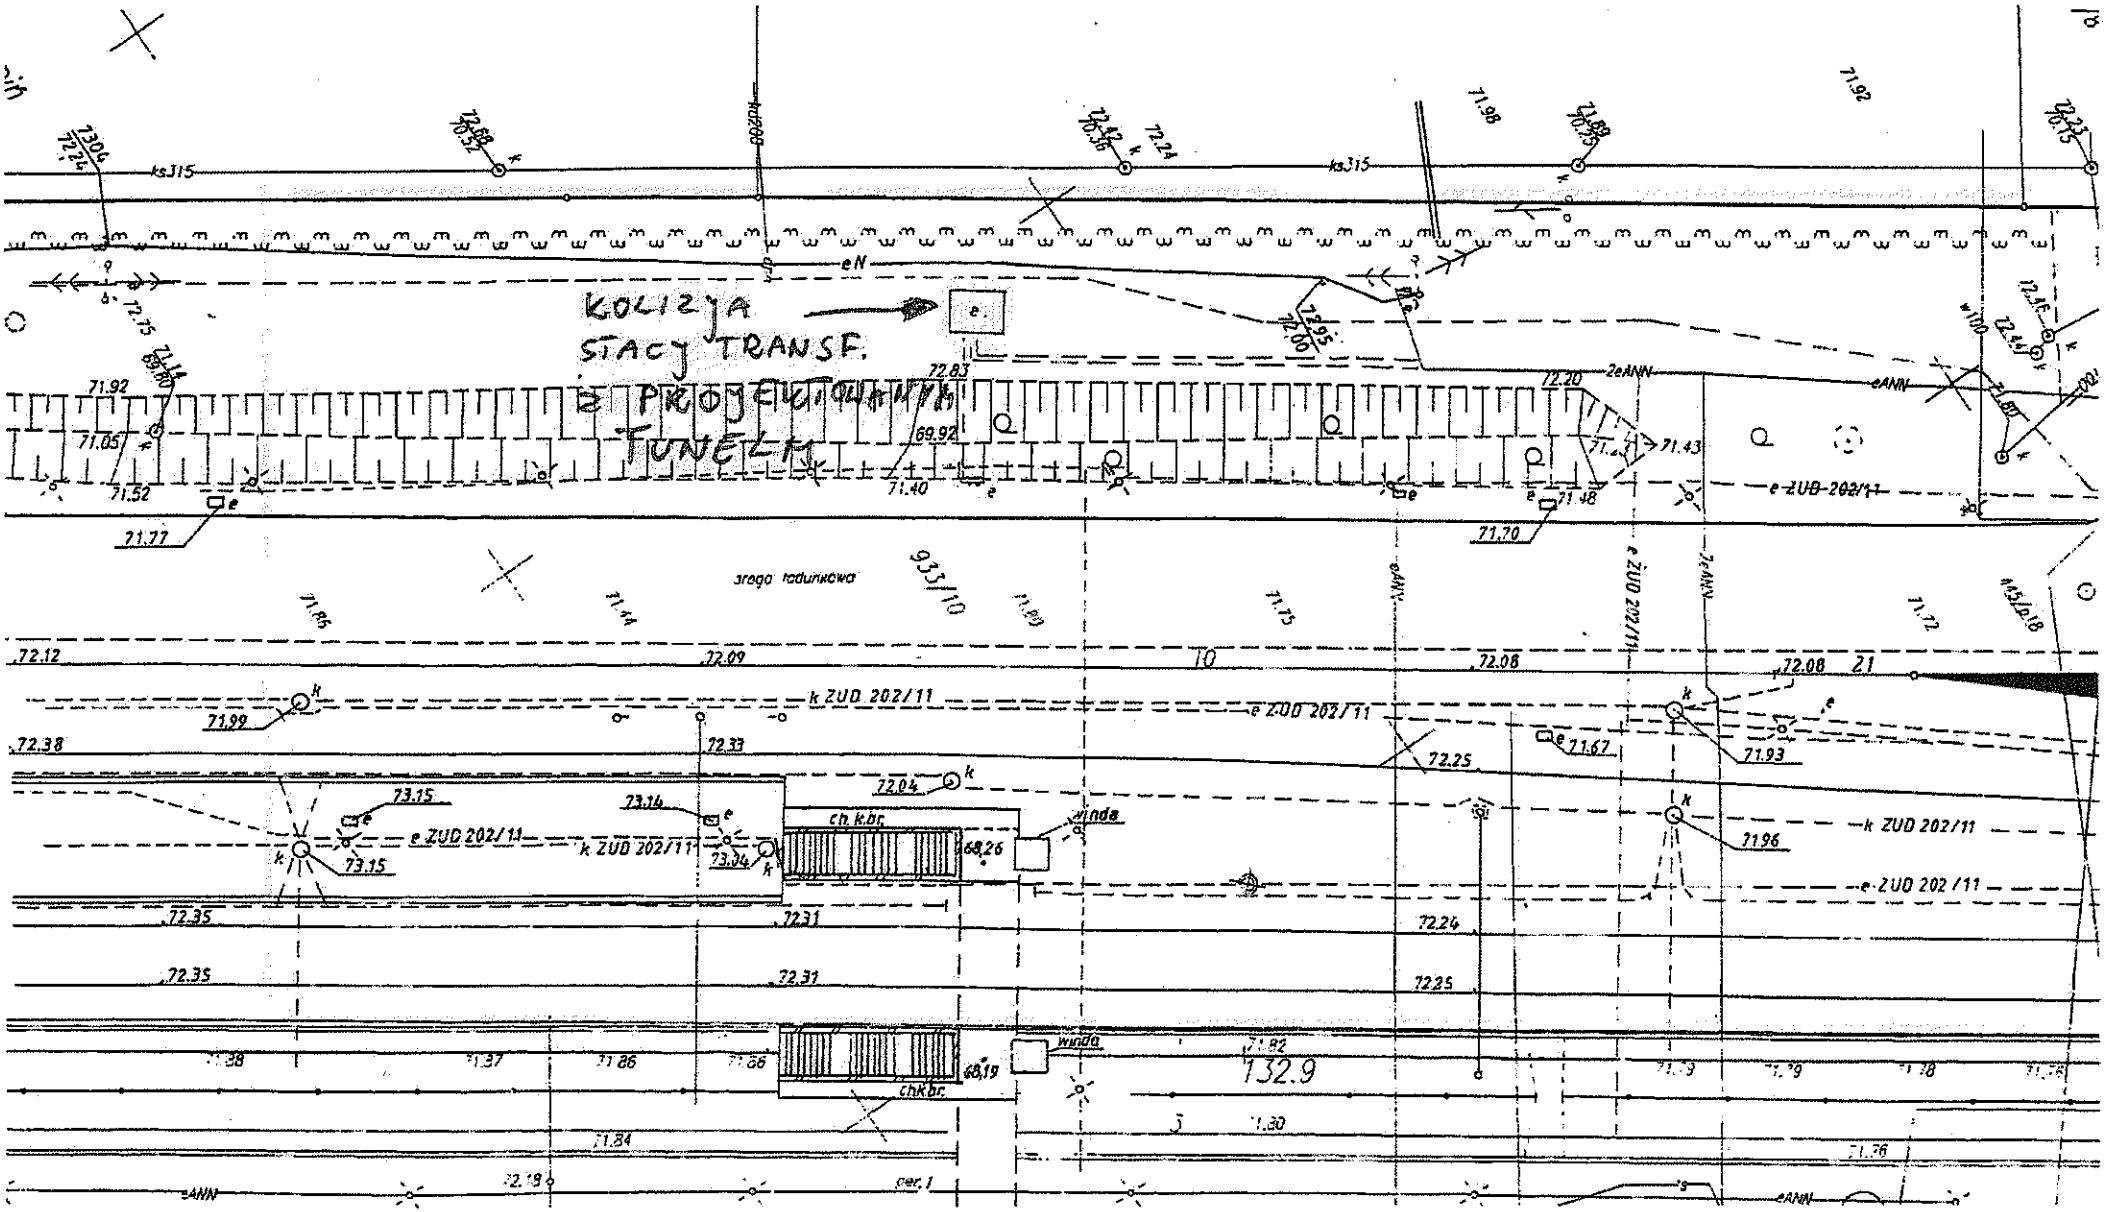
KOLIZJA
STACJ TRANSF.
Z PROJEKTOWANYM
TUNELEM
ks315
eN
2eANN
eANN
e ZUD 202/11
k ZUD 202/11
ch.k.br
chk.br
winda
933/10
132.9