


Załącznik do uchwały nr XVI/99/12
Rady Miasta i Gminy Czarniejewo z dnia 1 lutego 2012r.

skala 1:1000

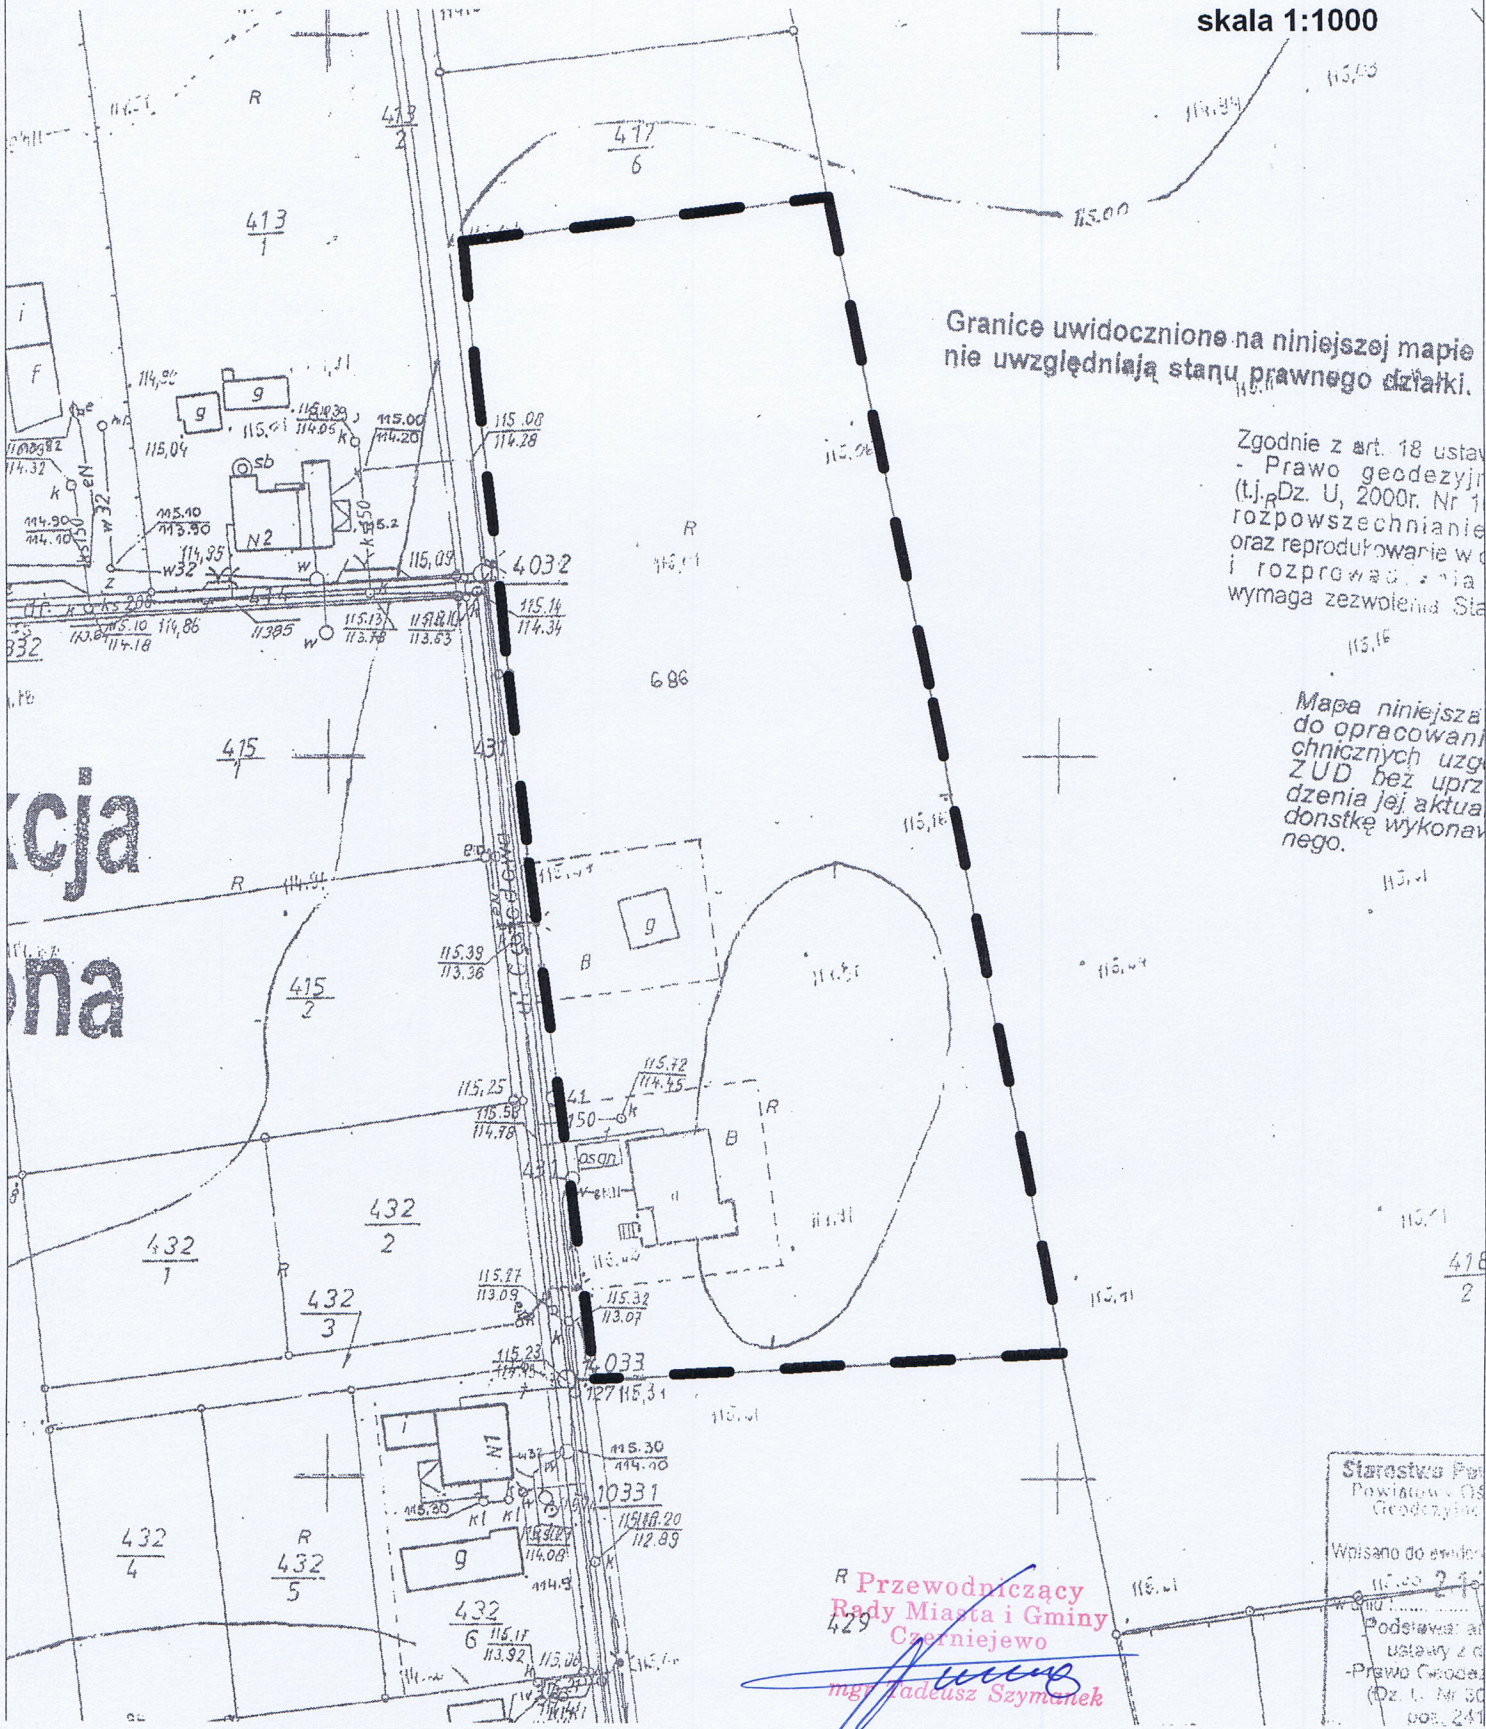

Granice uwidocznione na niniejszej mapie nie uwzględniają stanu prawnego działki.

Zgodnie z art. 18 ustawy
- Prawo geodezyjne
(t.j. Dz. U. 2000r. Nr 17)
rozpowszechnianie
oraz reprodukcje w celach
i rozpowszechniania
wymaga zezwolenia Starostwa Powiatowego.

Mapa niniejsza
do opracowania
technicznych urządzeń
ZUD bez uprzedzenia
jej aktualności
dostępną wykonawcy.

R Przewodniczący
Rady Miasta i Gminy
Czarniejewo
mgr Tadeusz Szymanek

Starostwo Powiatowe
Powiat Czarniejewo
Geodezyjne
Wpisano do ewidencji
Podlega at
ustawy z o
-Prawo Geodez
(Dz. U. Nr 50
poz. 241



granica obszaru objętego przystąpieniem do sporządzenia miejscowego planu zagospodarowania przestrzennego