

Miejscowy plan zagospodarowania przestrzennego terenu położonego w obrębie wsi Rakowo, stanowiącego działki ewidencyjne nr 46/27, 46/29, 46/30 i 46/31 oraz części działek ewidencyjnych nr 46/24 i 46/28

SKALA 1:1000




Załącznik nr 1 do uchwały Rady Miasta i Gminy Czerniejewo
Nr ... z dnia ...
ogłoszonej w Dzienniku Urzędowym Województwa
Wielkopolskiego z ... r., poz ...


PROJEKT

OZNACZENIA:

- granica obszaru objętego planem
- nieprzekraczalna linia zabudowy RV
- linia rozgraniczająca tereny o różnym przeznaczeniu lub różnych zasadach zagospodarowania
- MN teren zabudowy mieszkaniowej
- ZL lasy
- KDW tereny dróg wewnątrzulicznych
- KDWx teren wewnętrznej ciągu pieszo-jezdnego
- proponowany poziom działki
- zewidencjonowane stanowisko archeologiczne APZ 52-32/16

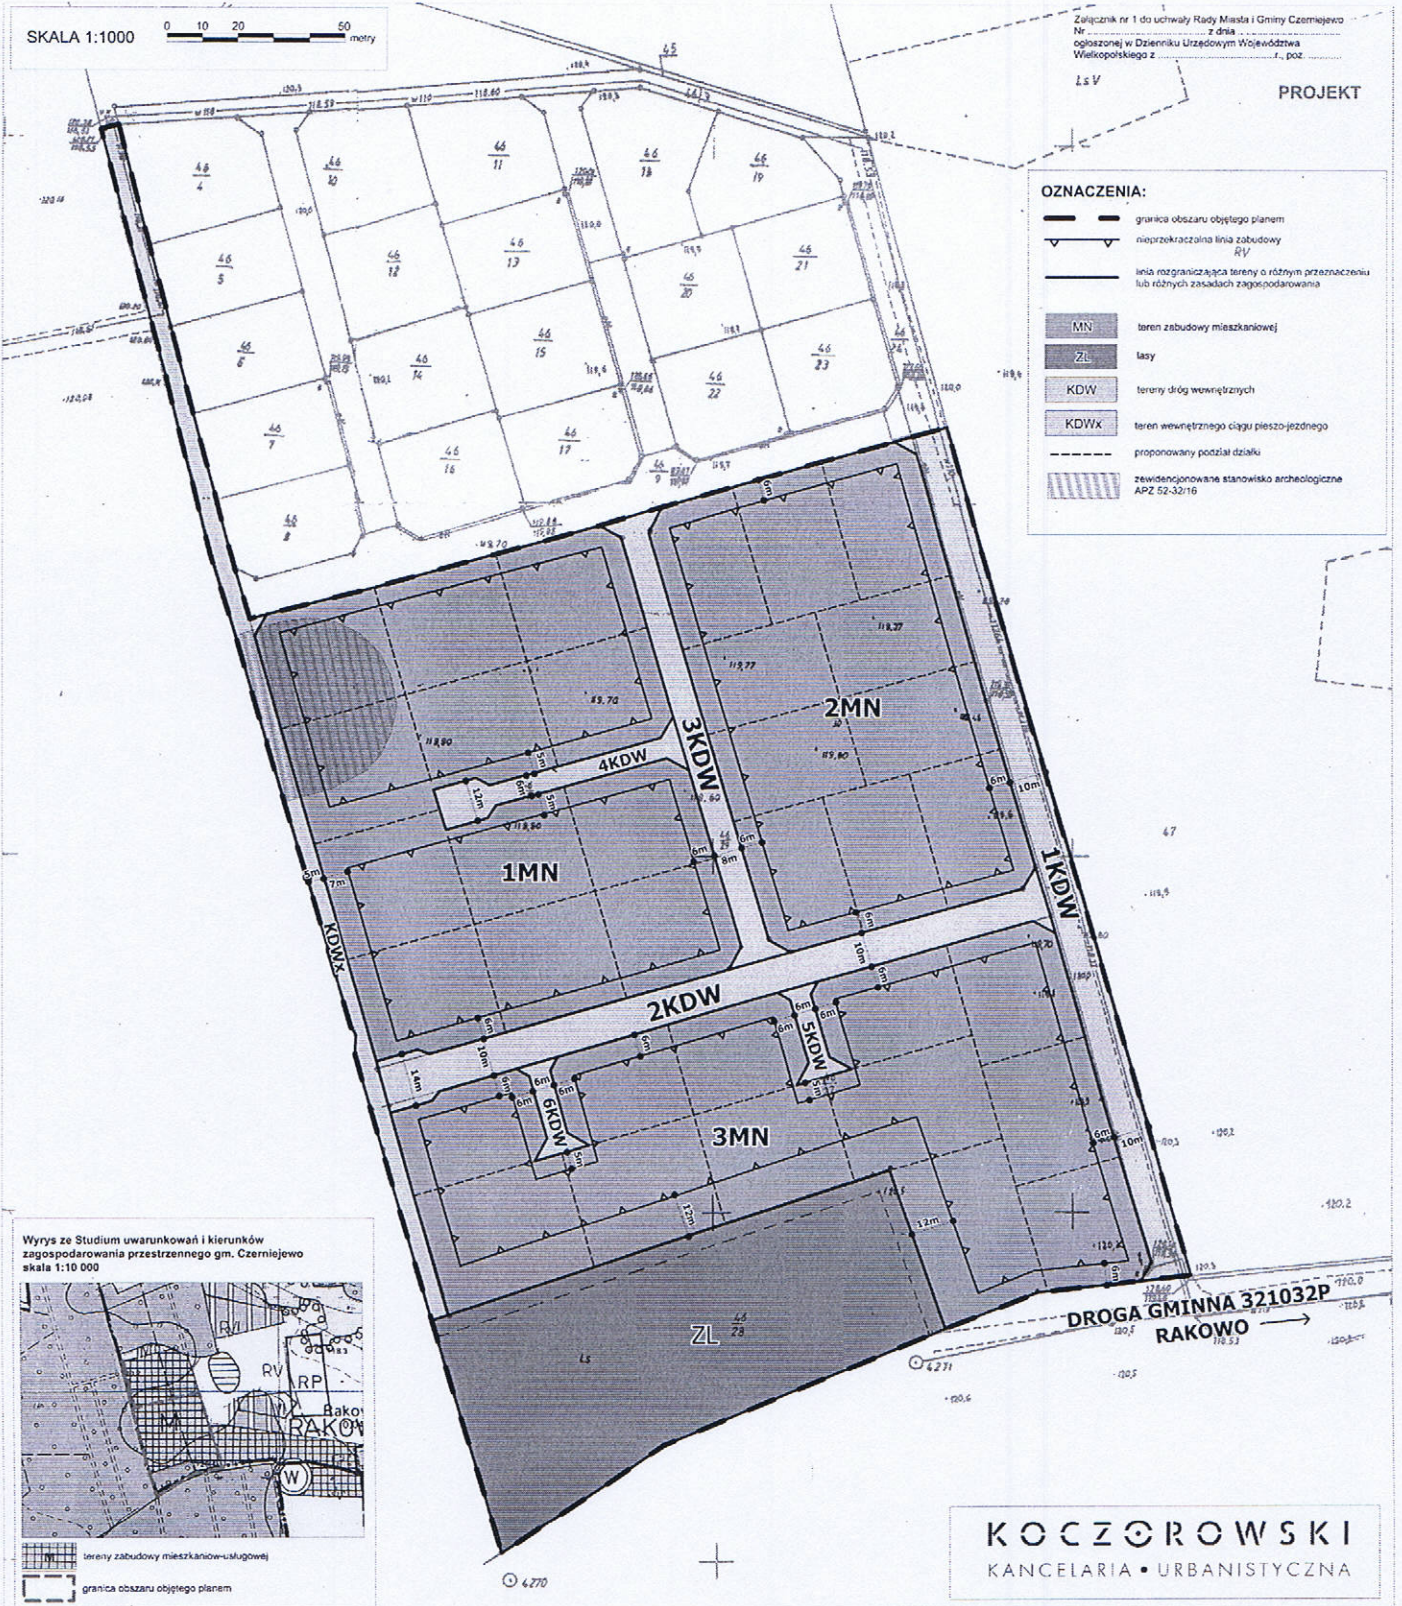

Wyrys ze Studium uwarunkowań i kierunków zagospodarowania przestrzennego gm. Czerniejewo skala 1:10 000

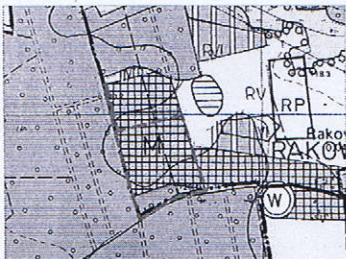

- tereny zabudowy mieszkaniowej-ułogowej
- granica obszaru objętego planem

KOCZOROWSKI
KANCELARIA • URBANISTYCZNA

PRZEWODNICZĄCY
Rady Miasta i Gminy Czerniejewo

Jan Kupiński