


LOKALIZACJA ULICY SPACEROWEJ W ŻYDOWIE

skala: 1:5000

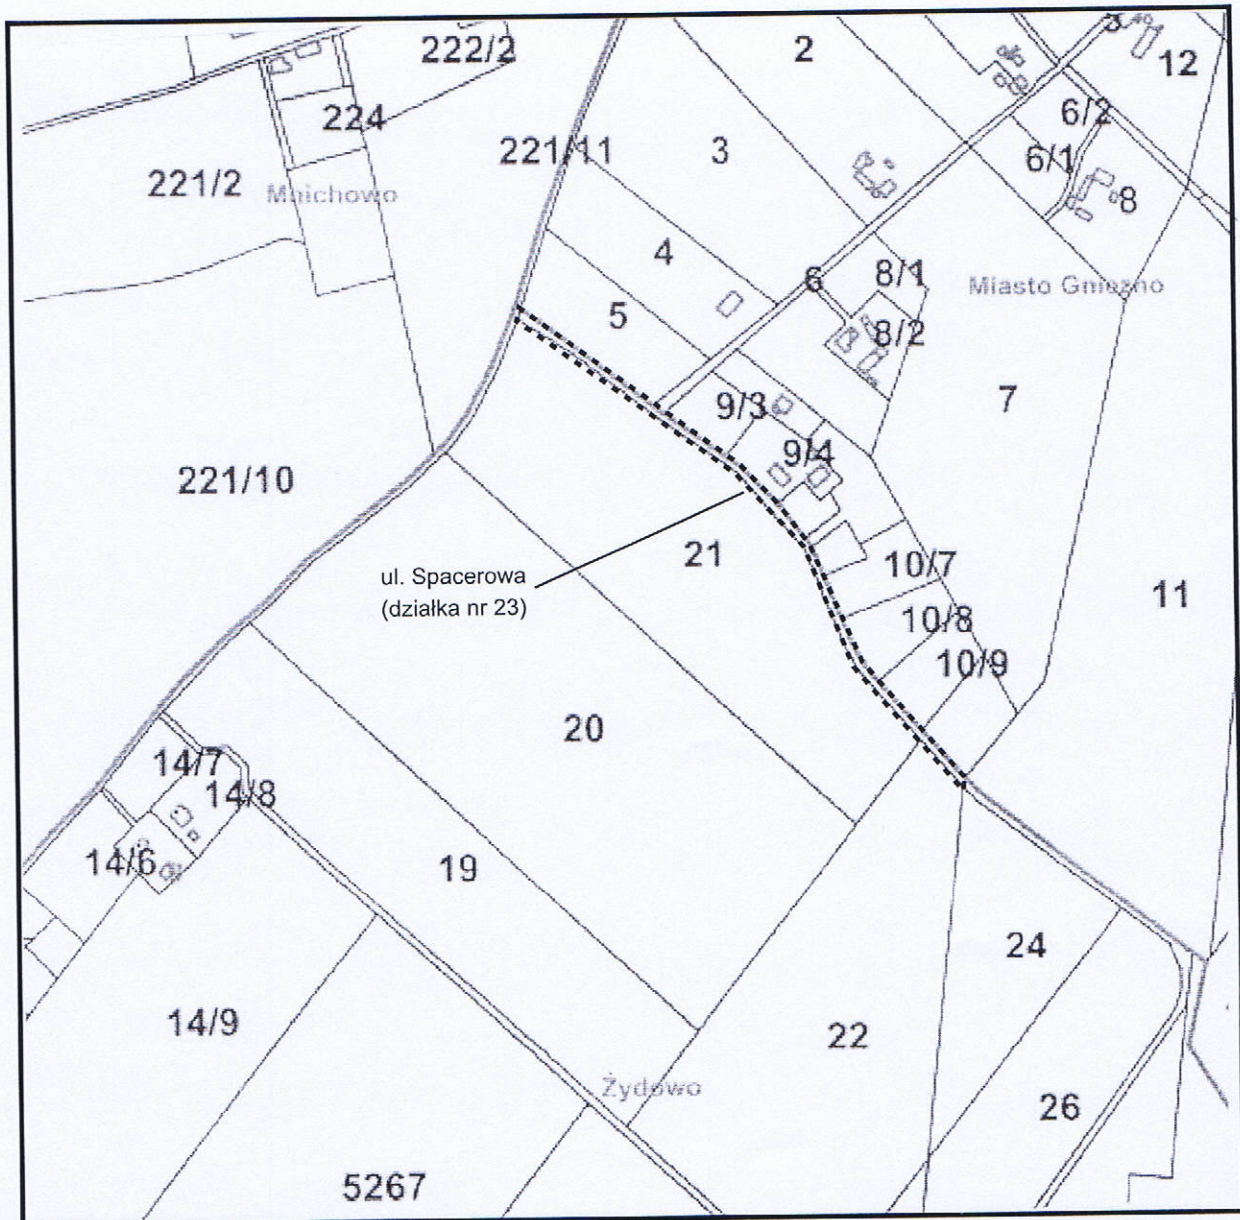

----- granica ul. Spacerowej

PRZEWODNICZĄCY
Rady Miasta i Gminy Czarniejewo

Jan Kłopiński