


Miejscowy plan zagospodarowania przestrzennego terenu położonego w Żydowie, stanowiącego działki ewidencyjne nr 321, 334, 335, 336 i 345/1 oraz część działek ewidencyjnych nr 379 i 537

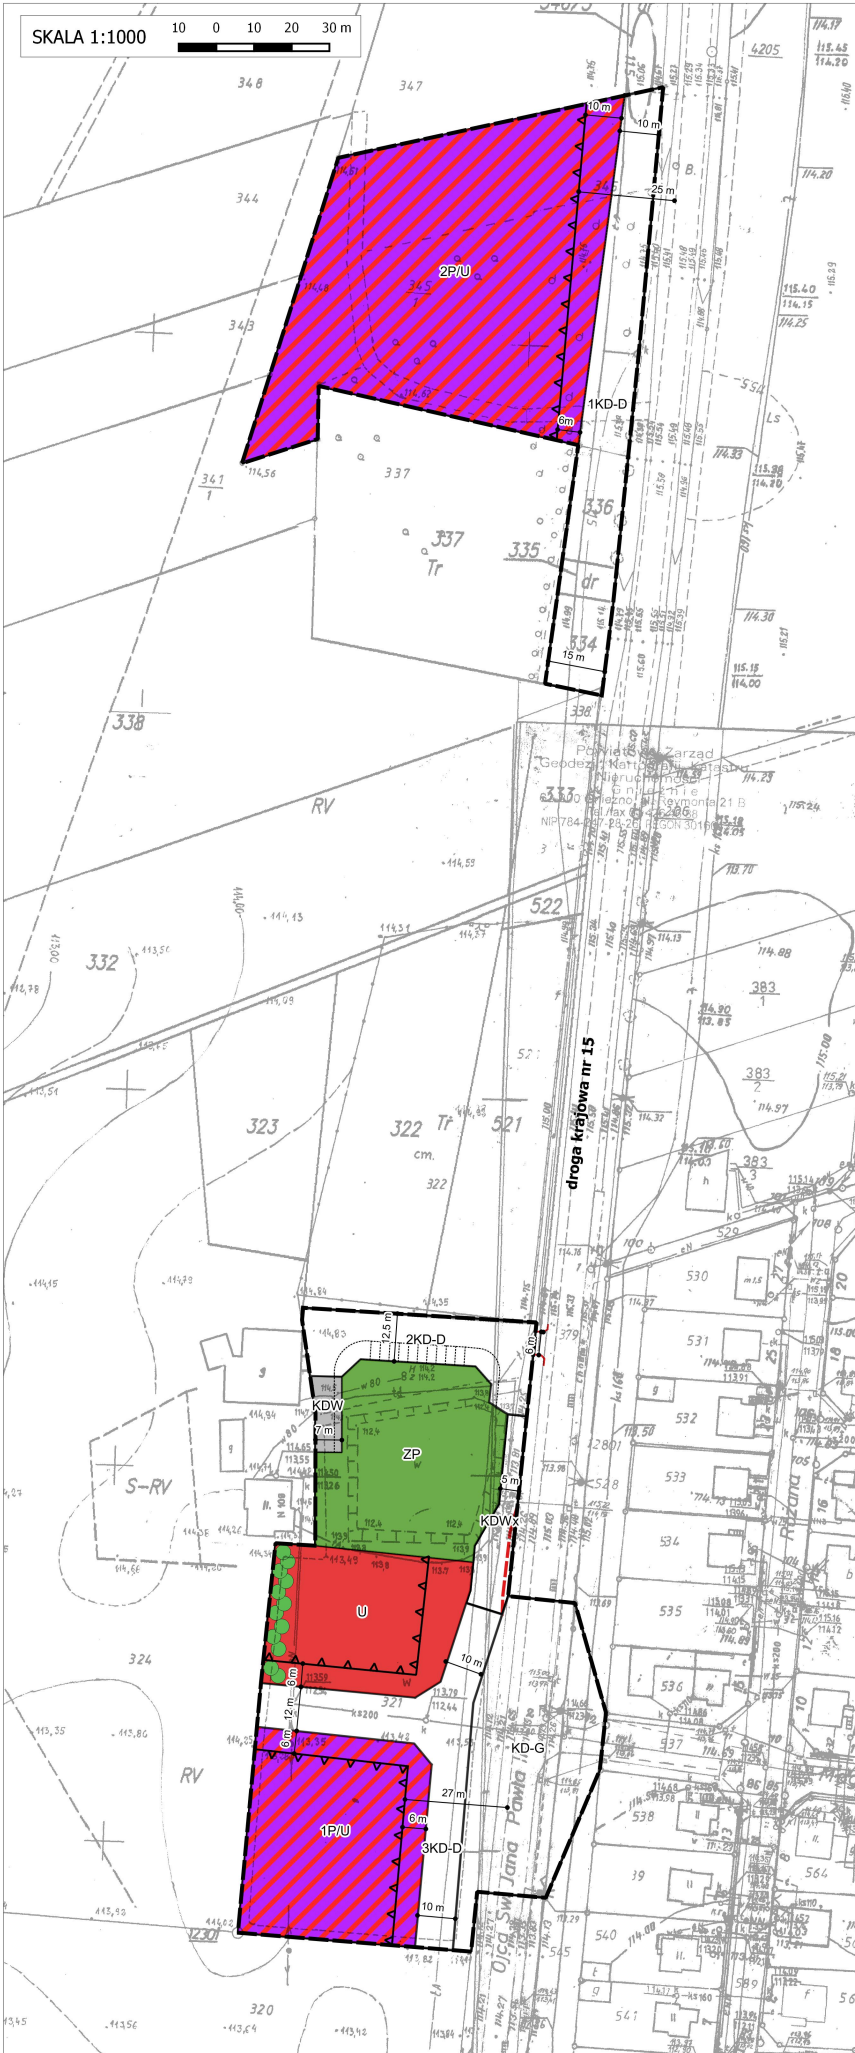


Załącznik nr 1 do uchwały Rady Miasta i Gminy Czerniejewo
Nr..... z dnia.....
ogłoszonej w Dzienniku Urzędowym Województwa Wielkopolskiego
z 2016 r., poz.

OZNACZENIA

- granica obszaru objętego planem
- ▲▲ nieprzekraczalna linia zabudowy
- linie rozgraniczające tereny o różnym przeznaczeniu lub różnych zasadach zagospodarowania
- U teren zabudowy usługowej
- PU tereny obiektów produkcyjnych, składów i magazynów oraz zabudowy usługowej
- ZP teren zieleni urządzonej
- KD-G teren drogi publicznej klasy głównej
- KD-D tereny dróg publicznych klasy dojazdowej
- KDW teren drogi wewnętrznej
- KDWX teren ciągu pieszo - jezdnego
- zieleni izolacyjna
- OZNACZENIA INFORMACYJNE**
- proponowane rozwiązania komunikacyjne
- - - istniejący zjazd z drogi krajowej nr 15 uwzględniony w projekcie przebudowy i częściowej rozbudowy drogi krajowej nr 15 oraz projektowana zatoka autobusowa w obrębie ciągu pieszo - jezdnego

Wyrys ze Studium uwarunkowań i kierunków zagospodarowania przestrzennego gm. Czerniejewo

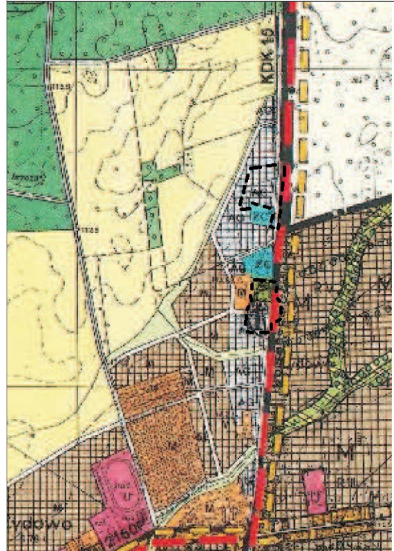

- granica obszaru objętego planem
- tereny mieszkaniowo - usługowe
- tereny aktywizacji gospodarczej
- ZP parki podworskie
- - - przebieg Szlaku Piastowskiego