

UCHWAŁA NR XXIII/130/08
RADY MIASTA i GMINY CZERNIEJEWO
z dnia 9 lipca 2008 r.

w sprawie: zmiany uchwały nr XLI/243/2006 r. Rady Miasta i Gminy Czerniejewo z dnia 16 marca 2006 r. w sprawie przystąpienia do sporządzenia zmiany Studium uwarunkowań i kierunków zagospodarowania przestrzennego gminy Czerniejewo.

Na podstawie art. 18 ust. 2 pkt. 15 ustawy z dnia 8 marca 1990 r. o samorządzie gminnym (j.t. Dz. U. z 2001 r. Nr 142 poz. 1591 ze zm) oraz art. 9, ust. 1, art. 27 ustawy z dnia 27 marca 2003 r. o planowaniu i zagospodarowaniu przestrzennym (Dz. U. Nr 80 poz. 717 z 2003 r. ze. zm.) Rada Miasta i Gminy Czerniejewo u c h w a ł a, co następuje:

§1

W uchwale Nr XLI/243/2006 Rady Miasta i Gminy Czerniejewo z dnia 16 marca 2006 r. w sprawie przystąpienia do sporządzenia zmiany Studium uwarunkowań i kierunków zagospodarowania przestrzennego gminy Czerniejewo wprowadza się następujące zmiany:

– **§ 2 ust. 1 otrzymuje brzmienie:**

1. Zmienia się Załącznik nr 2 dotyczący części obrębów PAWŁOWO, NIDOM-GORANIN w zakresie zasięgu przestrzennego. Teren przewidziany do zmiany Studium uwarunkowań i kierunków zagospodarowania przestrzennego gminy Czerniejewo przedstawia załącznik graficzny do niniejszej uchwały.
2. Załącznik nr 1 dotyczący części obrębu GRABY pozostaje bez zmian.

§2

Wykonanie uchwały powierza się Burmistrzowi Miasta i Gminy Czerniejewo.

§3

Uchwała wchodzi w życie z dniem podjęcia.

Przewodniczący
Rady Miasta i Gminy
Czerniejewo
mgr Tadeusz Szymanek

UZASADNIENIE
do Uchwały Nr XXIII/130/08 Rady Miasta i Gminy Czerniejewo
z dnia 9 lipca 2008 r.

Burmistrz Miasta i Gminy Czerniejewo uwzględniając zasady i ustalenia strategii rozwoju gminy, zainteresowanie mieszkańców gminy rozwojem terenów osadniczych położonych w bliskim sąsiedztwie m. Gniezna wystąpił z wnioskiem sporządzenia zmiany studium.

Potwierdzeniem potrzeby zmiany studium było spotkanie z mieszkańcami sołectwa PAWŁOWO, którzy uszczegółowili zamiary inwestycyjne.

Włączenie do zasięgu opracowania zmiany całego obszaru projektowanego Zbiornika Czerniejewo wynika z konieczności zachowania spójności ustaleń Studium w zakresie jego lokalizacji, a także możliwości jego likwidacji.

Projekt uchwały uzyskał pozytywną opinię na wspólnym posiedzeniu Komisji Rady Miasta i Gminy Czerniejewo 2 lipca 2008 r.

W świetle powyższego podjęcie uchwały jest uzasadnione i konieczne.

BURMISTRZ

mgr Danuta Grychowska

GRABY

skala 1 : 5000



ZALĄCZENIE NR 4
DO uchwały Nr XL1/243/2006
RADY MIEJSKIEJ W CZERNIEJEWIE
Z DNIA 16.03.2006r.

USPOKOBIENIE KARTOGRAFII, KATASTRU
I Nieruchomości

w Gnieźnie

82.200 Gniezno, ul. Raymonta 21

tel./fax 061 4264884
NBS 84-10-93-452 Pogoń 634276584

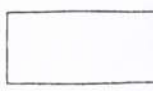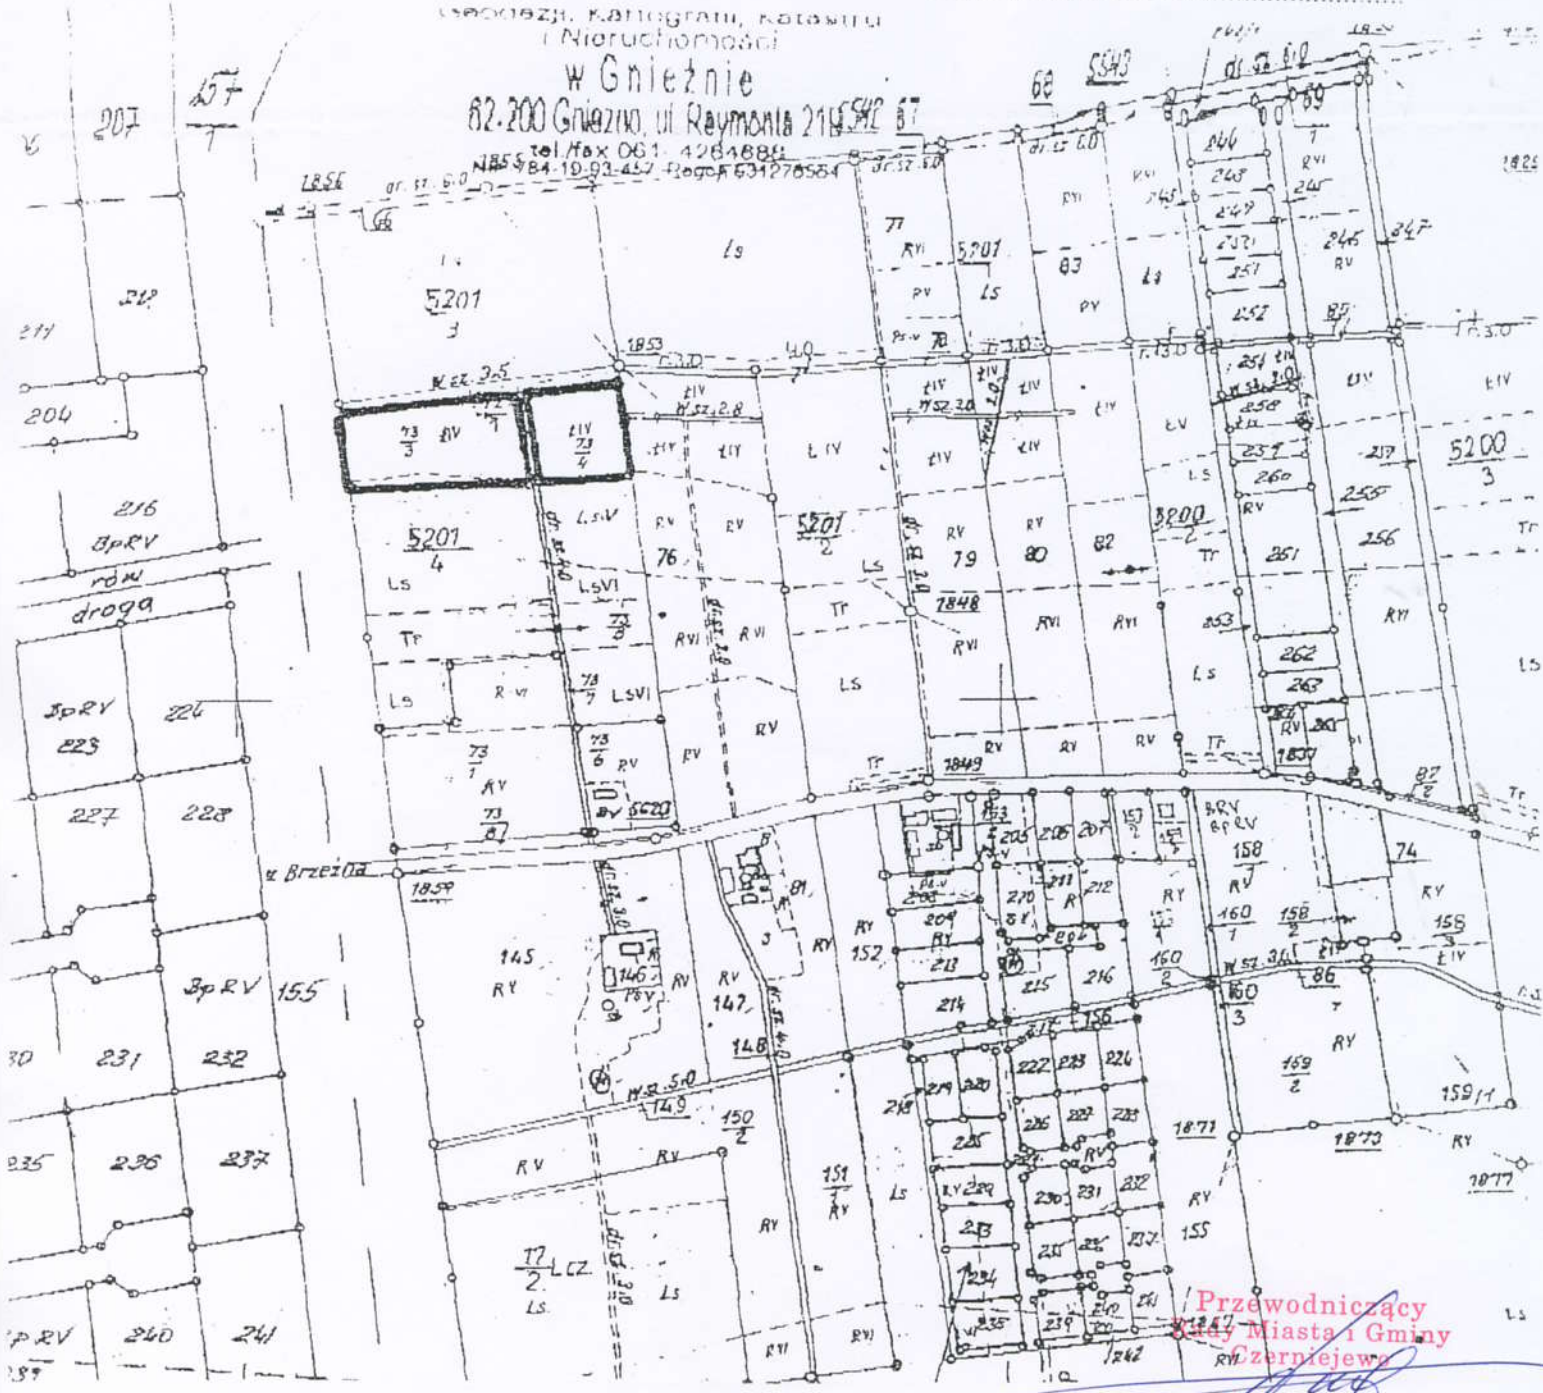

ZASIĘG SPORZADZENIA ZMIANY STUDIUM
UWARUNKOWAŃ I KIERUNKÓW ZAGOSPOD.
PRZESTRZENNEGO GMINY CZERNIEJEWÓ

Przewodniczący
Rady Miasta i Gminy
Czarniejewo

mgr Tadeusz Skymaneł

MAPA EWIDENCYJNA
SKALA 1:5000
BEZ AKTUALIZACJI W TERENIE
WYDANO DLA CELÓW OPINIODAWCZYCH
REPRODUKCJA WZBRONIONA
WOJ: WIELKOPOLSKIE
POWIAT: GNIEZNIENSKI

Starostwo Powiatowe w Gnieźnie
Powiatowy Ośrodek Dokumentacji
Geodezyjnej i Kartograficznej
Wzrost do wiadomości powiatowej skłódkę
z dnia 2005-11-27
Podstawa: art. 12 i art. 40 ust. 2
ustawy z dnia 17.05.80 r. - Prawo
geodezyjne i kartograficzne
(Dz. U. Nr 30, poz. 165 i Nr 48
poz. 241) art. 7d ust. 1 ustawy z dnia
24.07.1998 r. (Dz. U. Nr 106
poz. 668)
Dz. 3317/05
za zgodności z oryginałem

