


Wyrys ze Studium uwarunkowań i kierunków zagospodarowania przestrzennego

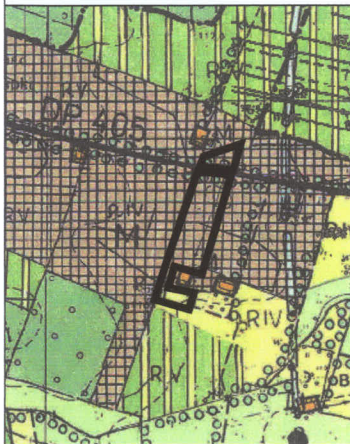

granicze obszaru objętego planem miejscowym

3. ZASOBY ŚRODOWISKA

- tereny leśne
- jeziora
- ciekł wód z nasadzeniami
- łąki i pastwiska
- nasadzenia wzdłuż dróg

6. ISTNIEJĄCE ZAINWESTOWANIE

- tereny mieszkaniowe i siedliska

6. TERENY NA KtóRYCH DOPUSZCZA SIĘ NOWE ZAINWESTOWANIE

- tereny mieszkaniowo-usługowe
- tereny aktywizacji gospodarczej


7. TERENY Z OGRANICZENEM LUB Z ZAKAZEM NOWEGO ZAINWESTOWANIA

- główne łączniki ekologiczne
- lokalne łączniki ekologiczne
- rezerwa przestrzeni produkcyjna użytki rolne z przewagą klas gruntów podlegających ochronie
- tereny niższych klas gruntu, w tym t.n. kultywacji inwestycyjne

10. KOMUNIKACJA

- droga krajowa
- drogi powiatowe
- drogi gminne

Miejscowy plan zagospodarowania przestrzennego terenu zabudowy mieszkaniowej jednorodzinnej w RAKOWIE dla obszaru działek o numerach ewidencyjnych 80/1 i 13

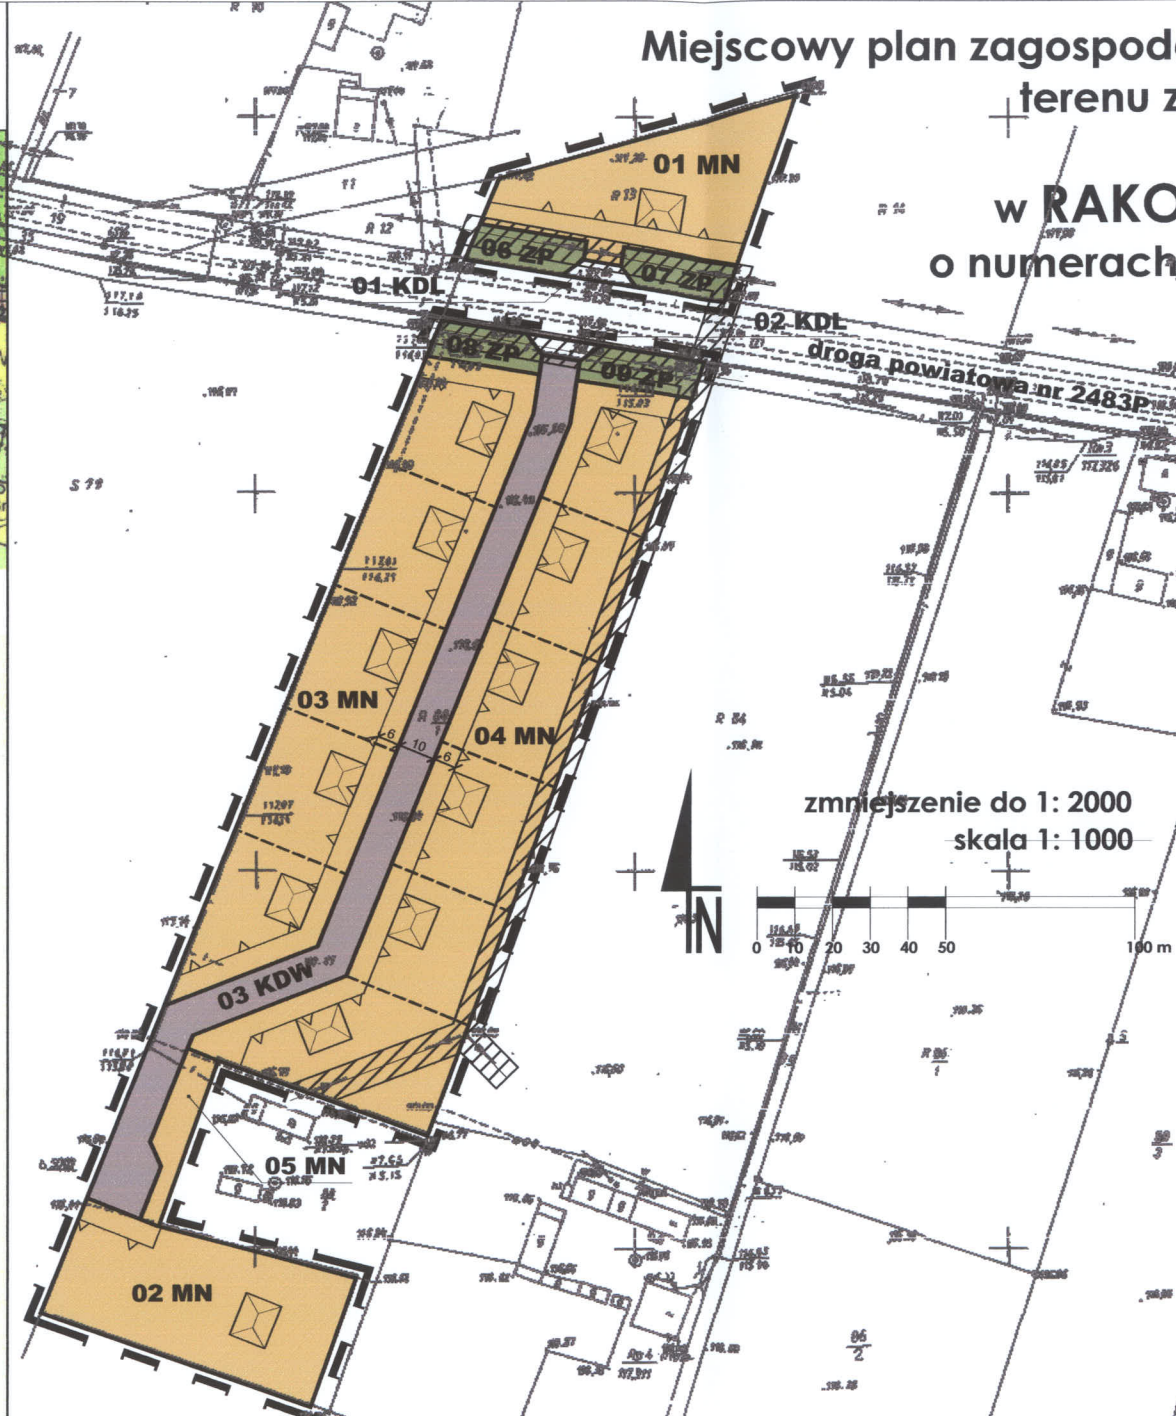

Przewodniczący
Rady Miasta i Gminy
Czernejewo
mgr Tadeusz Szymanek

OZNACZENIA

I. Ustalenia planu

- granice obszaru objętego planem miejscowym
- linie rozgraniczające tereny o różnym przeznaczeniu
- nieprzekraczalne linie zabudowy
- przeznaczenie terenów
- MN** tereny zabudowy mieszkaniowej jednorodzinnej
- ZP** tereny zieleni urządzonej
- KDL** tereny dróg lokalnych
- KDW** tereny dróg wewnętrznych

II. Informacje i zalecenia

- proponowane podziały parcelacyjne
- proponowana lokalizacja budynków mieszkalnych
- linia elektroenergetyczna nN ze strefą bezpieczeństwa - obszarem ponadnormatywnego oddziaływania

Załącznik nr 1 do Uchwały nr XXXVIII/212/09 Rady Miasta i Gminy Czernejewo z dnia 28 października 2009 r.

tytuł opracowania	Miejscowy plan zagospodarowania przestrzennego terenów zabudowy mieszkaniowej jednorodzinnej w RAKOWIE dla obszaru działek o numerach ewidencyjnych 80/1 i 13
	Burmistrz Miasta i Gminy Czernejewo Urząd Miasta i Gminy Czernejewo ul. Poznańska 8 62 - 250 Czernejewo
opracowanie	PLANOSFERA Alicja Kopec ul. Obronców Wybrzeża 4a/29, 80-398 Gdańsk mgr inż. arch. Alicja Kopec nr wpisu do Północnej Okręgowej Izby Urbanistów: G-230/2007

Alicja Kopec
PÓLNOCNIA OKRĘGOWA IZBA URBANISTÓW
nr wpisu: G-230/2007