


Wyrys ze Studium uwarunkowań i kierunków zagospodarowania przestrzennego

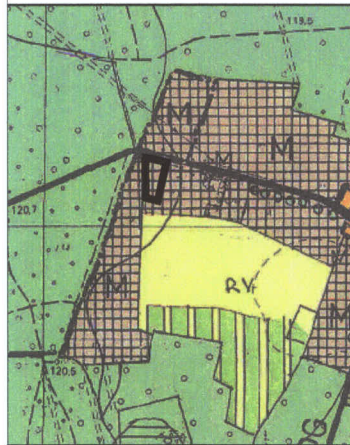


- granice obszaru objętego zmianą planu miejscowego
3. ZARZĄDZANIE ŚRODOWISKA
- tereny lasów
  - jeziora
  - cieki wraz z nasadzeniami
  - łeki i pastwiska
  - nasadzenia wzdłuż dróg
6. ISTNIEJĄCE ZAINWESTOWANIE
- tereny mieszkaniowe i usługowe
6. TERENY NA KTÓRYCH DOPUSZCZA SIĘ NOWE ZAINWESTOWANIE
- tereny mieszkaniowo-usługowe
  - tereny aktywizacji gospodarczej
7. TERENY Z OGRANICZENIEM LUB Z ZAKAZEM NOWEGO ZAINWESTOWANIA
- główne łączniki ekologiczne
  - lokalne łączniki ekologiczne
  - rolnicza przestrzeń produkcyjna użytki rolne z przewagą klas gruntów posiadających ochronę
  - tereny niższych klas gruntów, w tym tzw. korytarze inwestycyjne
10. KOMUNIKACJA
- droga krajowa
  - drogi powiatowe
  - drogi gminne

# Zmiana miejscowego planu zagospodarowania przestrzennego w RAKOWIE w gminie Czarniejewo obejmującego działkę nr ewidencyjny 22/3

zmniejszenie do 1:2000  
skala 1:1000



- OZNACZENIA
- I. Ustalenia planu
- granicę obszaru objętego zmianą planu miejscowym
  - linie rozgraniczające tereny o różnym przeznaczeniu
  - nieprzekraczalne linie zabudowy
  - znak geodezyjny
  - przeznaczenie terenów
- MN tereny zabudowy mieszkaniowej jednorodzinnej
- KDL tereny komunikacji - tereny dróg lokalnych
- KDW tereny komunikacji - tereny dróg wewnętrznych
- II. Informacje i zalecenia
- proponowane podziały parcelacyjne
  - linia elektroenergetyczna nN ze strefą bezpieczeństwa - obszarem ponadnormalnywnego oddziaływania
  - proponowana lokalizacja budynków mieszkalnych

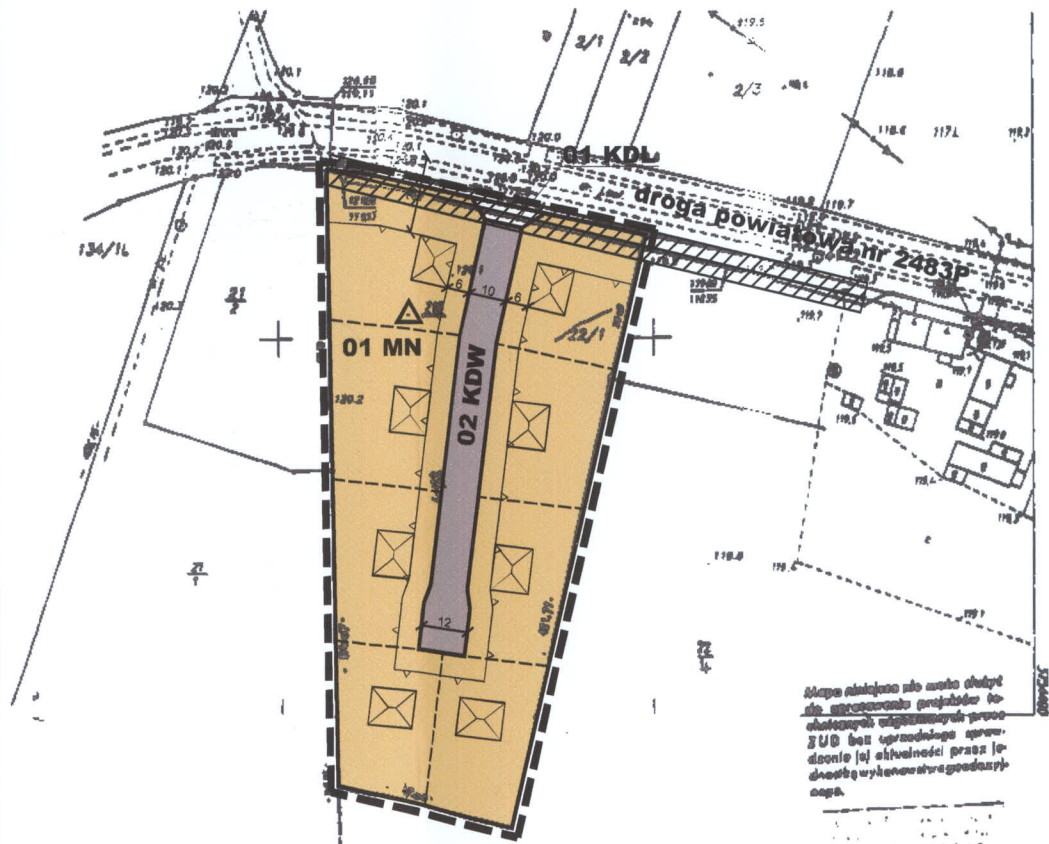

Przewodniczący  
Rady Miasta i Gminy  
Czarniejewo  
mgr Tadeusz Szymank

Załącznik nr 1 do Uchwały nr XXXVIII/214/09 Rady Miasta i Gminy Czarniejewo z dnia 28 października 2009 r.

Zmiana miejscowego planu zagospodarowania przestrzennego w RAKOWIE w gminie Czarniejewo obejmującego działkę nr ewidencyjny 22/3

Burmistrz Miasta i Gminy Czarniejewo  
Urząd Miasta i Gminy Czarniejewo  
ul. Poznańska 8  
62 - 250 Czarniejewo

PLANOSFERA  
Alicja Kopeć  
ul. Obrońców Wyrzeża 4a/29, 80-398 Gdańsk  
mgr Int. arch. Alicja Kopeć  
nr wpisu do Północnej Okręgowej Izby Urbanistów: G-230/2007

Alicja Kopeć