

PRZEKRÓJ P I W


km 0+000

WL = 4,34 m² WP = 5,92 m²
 NL = 9,80 m² NP = 8,78 m²

Skala pozioma 1:200

Skala pionowa 1:100

Poziom porównawczy: 100,00 [m npm]

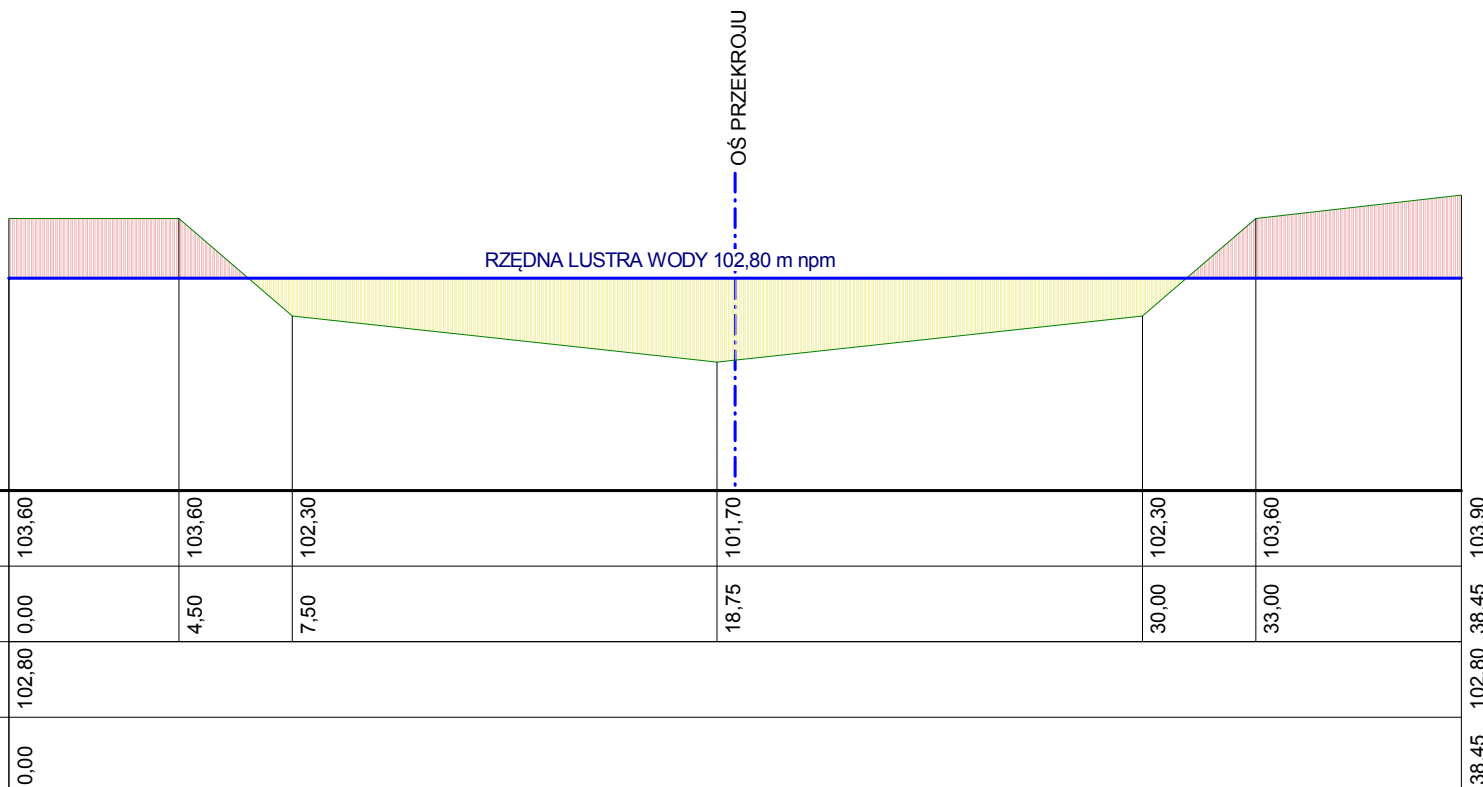

RZĘDNA TERENU [m npm]	103,60	103,60	102,30	101,70	102,30	103,60	103,90
ODLEGŁOŚĆ [m]	0,00	4,50	7,50	18,75	30,00	33,00	38,45
RZĘDNA LUSTRA WODY [m npm]	102,80	102,80	102,80	102,80	102,80	102,80	102,80
ODLEGŁOŚĆ [m]	0,00	0,00	0,00	0,00	0,00	0,00	38,45

Obiekt PROJEKT BUDOWLANY PRZEBUDOWA ZBIORNIKA WODNEGO W MIEJSCOWOŚCI TŁUSZCZ - DZ. NR 83/2 GM. CZERWONKA, POW. MAKOWSKI, WOJ. MAZOWIECKIE INWESTOR: GMINA CZERWONKA	
Nazwa załącznika	Data
PRZEKRÓJ POPRZECZNY P I W	LISTOPAD 2015
Projektant	Skala
	Nr rysunku
	1:100/200
	12