

# PRZEKRÓJ P I


km 0+000

WL = 3,72 m<sup>2</sup>    WP = 3,44 m<sup>2</sup>  
 NL = 3,39 m<sup>2</sup>    NP = 4,06 m<sup>2</sup>

Skala pozioma 1:200

Skala pionowa 1:100

Poziom porównawczy: 100,00 [m npm]

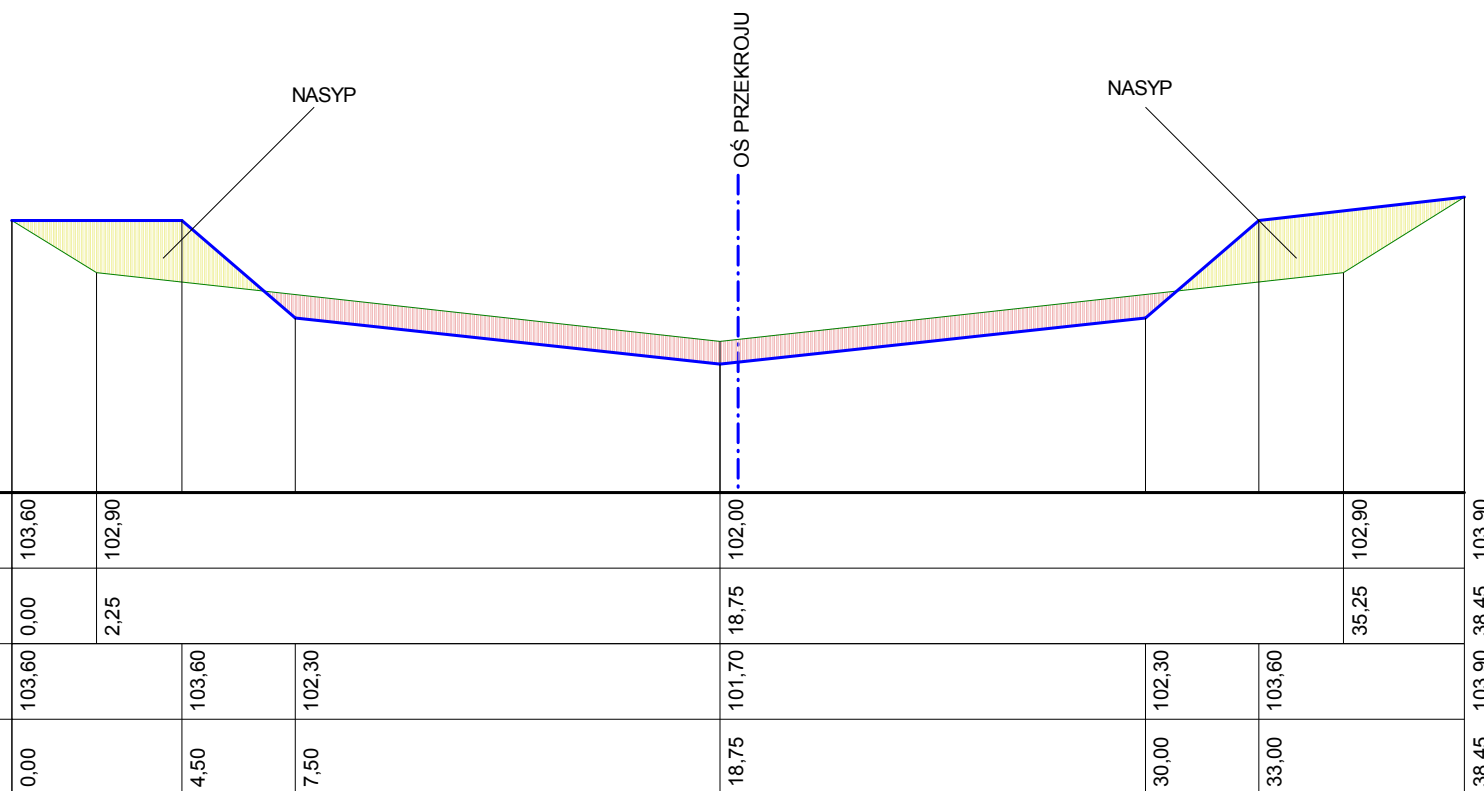

Obiekt <b>PROJEKT BUDOWLANY</b> PRZEBUDOWA ZBIORNIKA WODNEGO W MIEJSCOWOŚCI TŁUSZCZ - DZ. NR 83/2 GM. CZERWONKA, POW. MAKOWSKI, WOJ. MAZOWIECKIE INWESTOR: GMINA CZERWONKA	
Nazwa załącznika	Data
PRZEKRÓJ POPRZECZNY P I	LISTOPAD 2015
Projektant	Skala
	Nr rysunku
	1:100/200
	4