

PRZEKRÓJ P II W


km 0+020

WL = 3,16 m² WP = 1,51 m²
 NL = 16,00 m² NP = 15,05 m²

Skala pozioma 1:200

Skala pionowa 1:100

Poziom porównawczy: 100,00 [m npm]

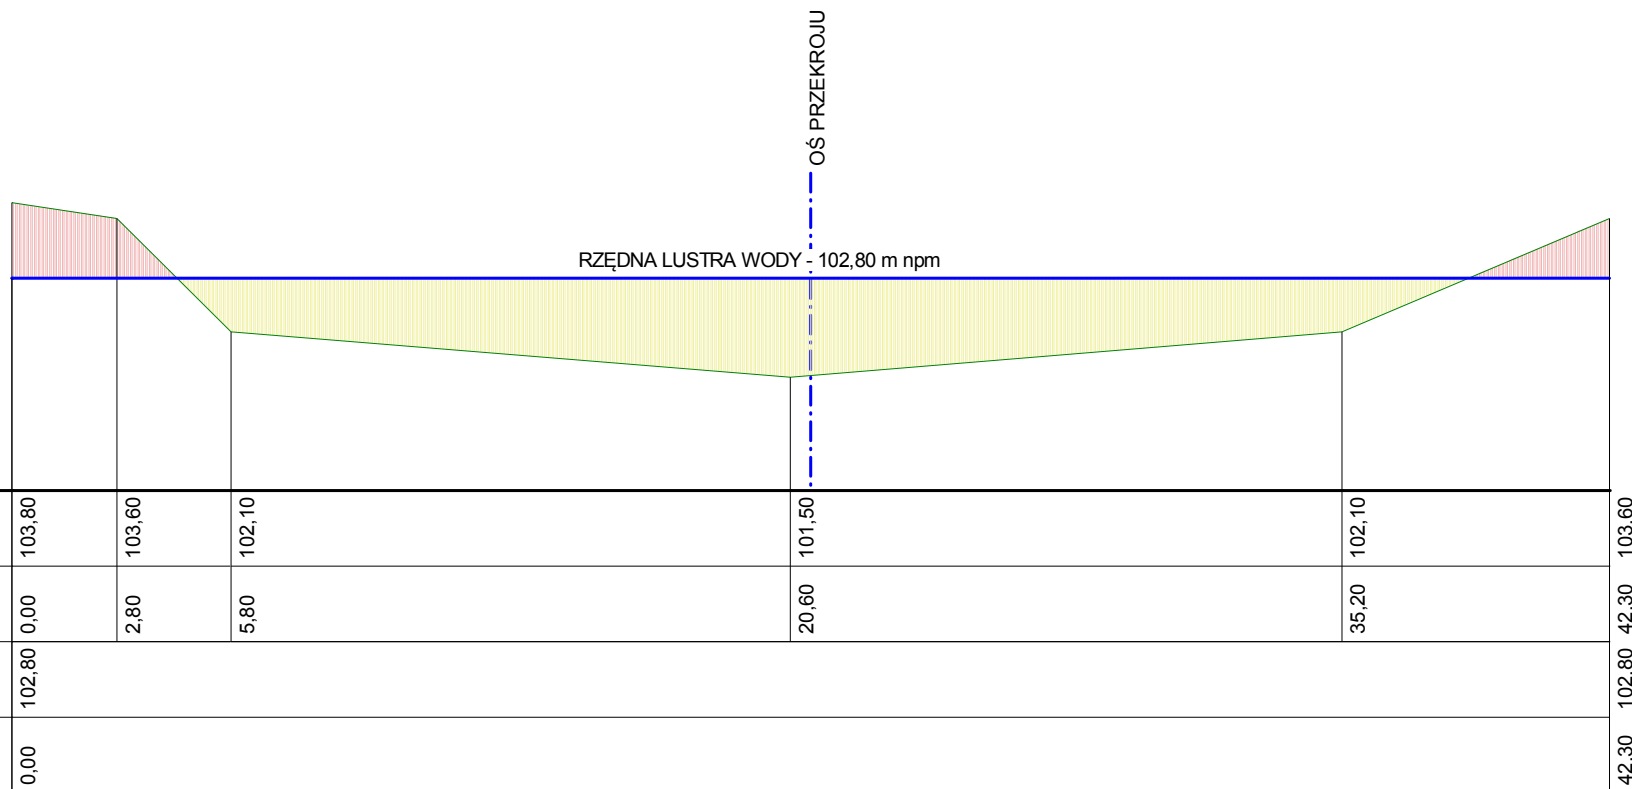

Obiekt PROJEKT BUDOWLANY PRZEBUDOWA ZBIORNIKA WODNEGO W MIEJSCOWOŚCI TŁUSZCZ - DZ. NR 83/2 GM. CZERWONKA, POW. MAKOWSKI, WOJ. MAZOWIECKIE INWESTOR: GMINA CZERWONKA	
Nazwa załącznika	Data
PRZEKRÓJ POPRZECZNY P II W	LISTOPAD 2015
Projektant	Skala
	1:100/200
	Nr rysunku
	13