

### PRZEKRÓJ P III W


km 0+040

WL = 3,44 m<sup>2</sup>    WP = 14,35 m<sup>2</sup>  
 NL = 15,45 m<sup>2</sup>    NP = 19,79 m<sup>2</sup>

Skala pozioma 1:250

Skala pionowa 1:100

Poziom porównawczy: 100,00 [m npm]

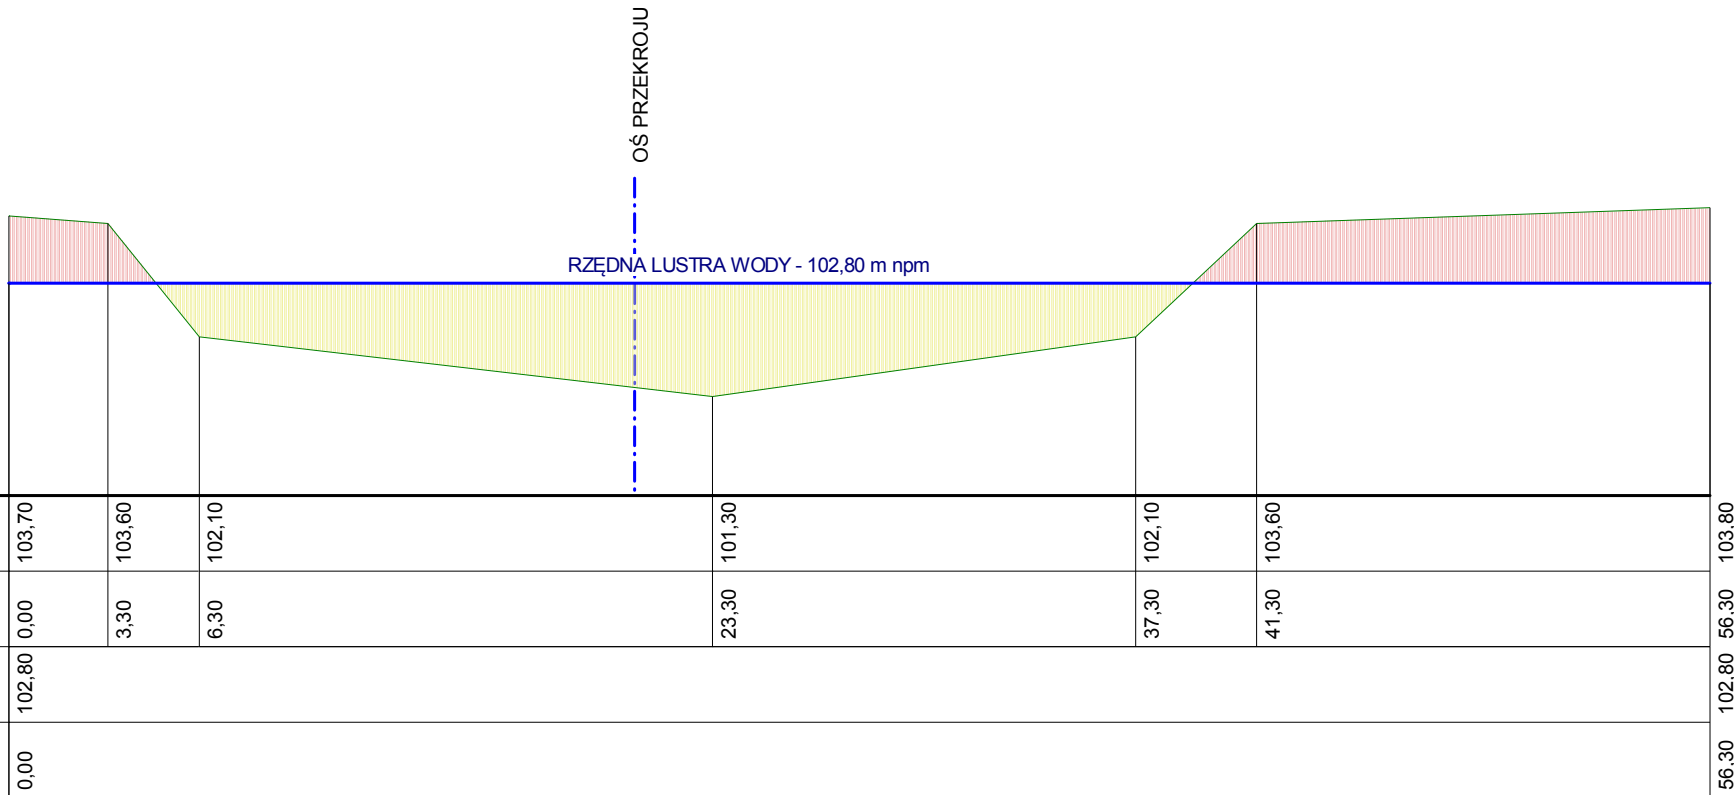

Obiekt	
<b>PROJEKT BUDOWLANY</b> PRZEBUDOWA ZBIORNIKA WODNEGO W MIEJSCOWOŚCI TŁUSZCZ - DZ. NR 83/2 GM CZERWONKA, POW. MAKOWSKI, WOJ. MAZOWIECKIE INWESTOR: GMINA CZERWONKA	
Nazwa załącznika	Data
PRZEKRÓJ POPRZECZNY P III W	LISTOPAD 2015
Projektant	Skala
	Nr rysunku
	1:100/200
	<b>14</b>