


PRZEKRÓJ P IV

km 0+060

WL = 5,46 m² WP = 13,13 m²
 NL = 1,18 m² NP = 0,00 m²

Skala pozioma 1:250
 Skala pionowa 1:100

Poziom porównawczy: 100,00 [m npm]

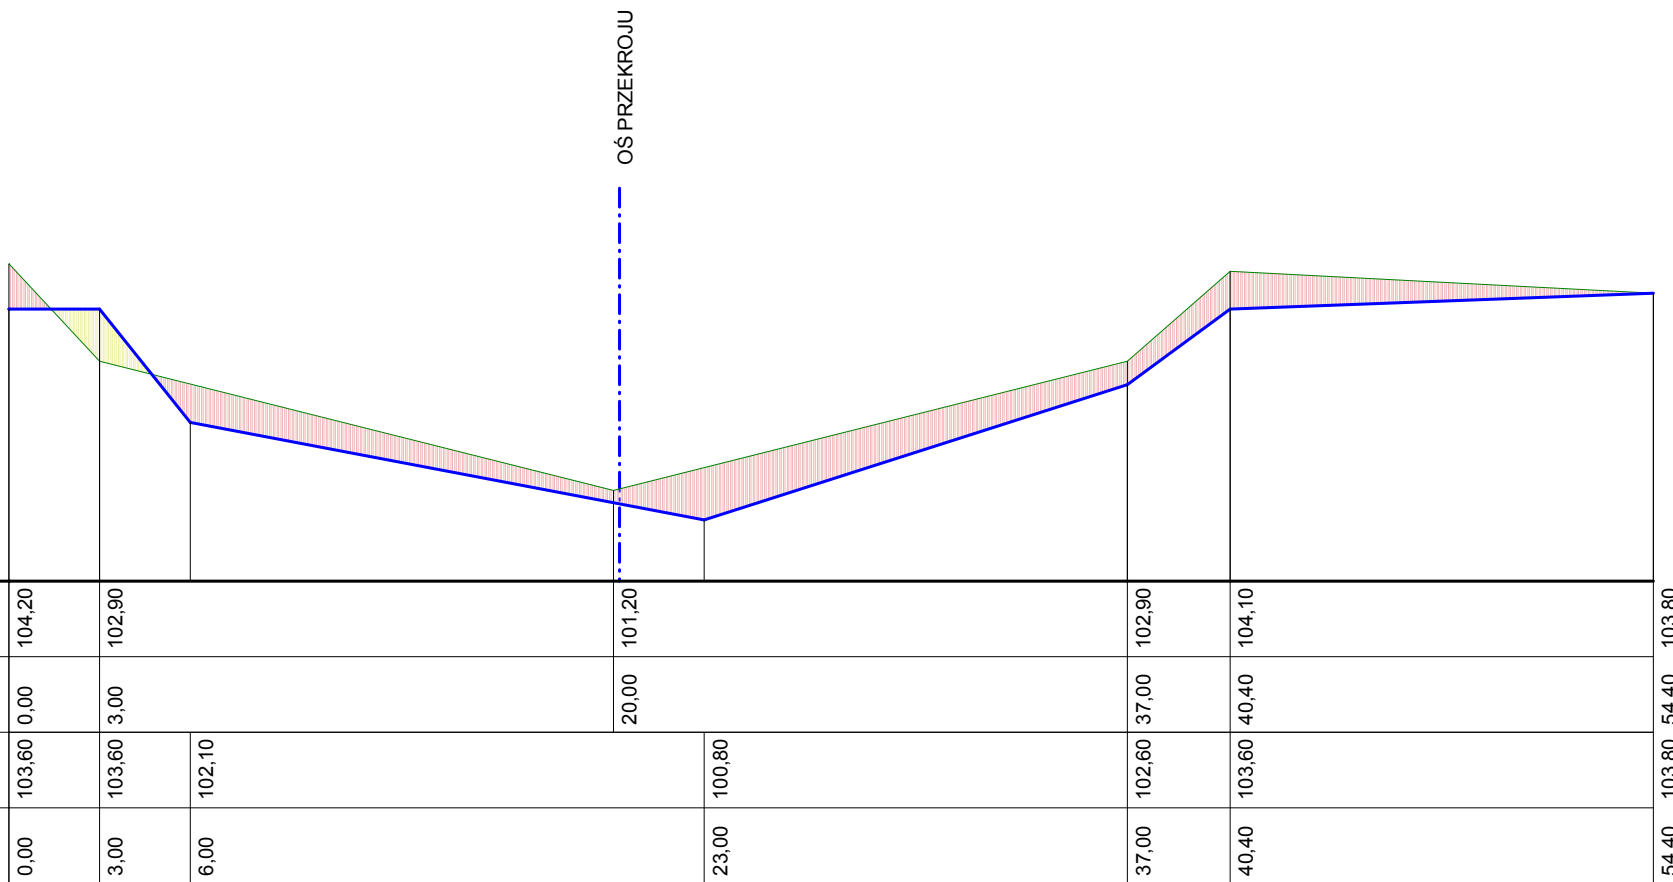

Obiekt PROJEKT BUDOWLANY PRZEBUDOWA ZBIORNIKA WODNEGO W MIEJSCOWOŚCI TŁUSZCZ - DZ. NR 83/2 GM. CZERWONKA, POW. MAKOWSKI, WOJ. MAZOWIECKIE INWESTOR: GMINA CZERWONKA	
Nazwa załącznika	PRZEKRÓJ POPRZECZNY P IV Data LISTOPAD 2015
Projektant	Skala 1:100/250 Nr rysunku 7