

PRZEKRÓJ P V W


km 0+080

WL = 3,61 m² WP = 10,54 m²
 NL = 18,21 m² NP = 21,92 m²

Skala pozioma 1:250

Skala pionowa 1:100

Poziom porównawczy: 100,00 [m npm]

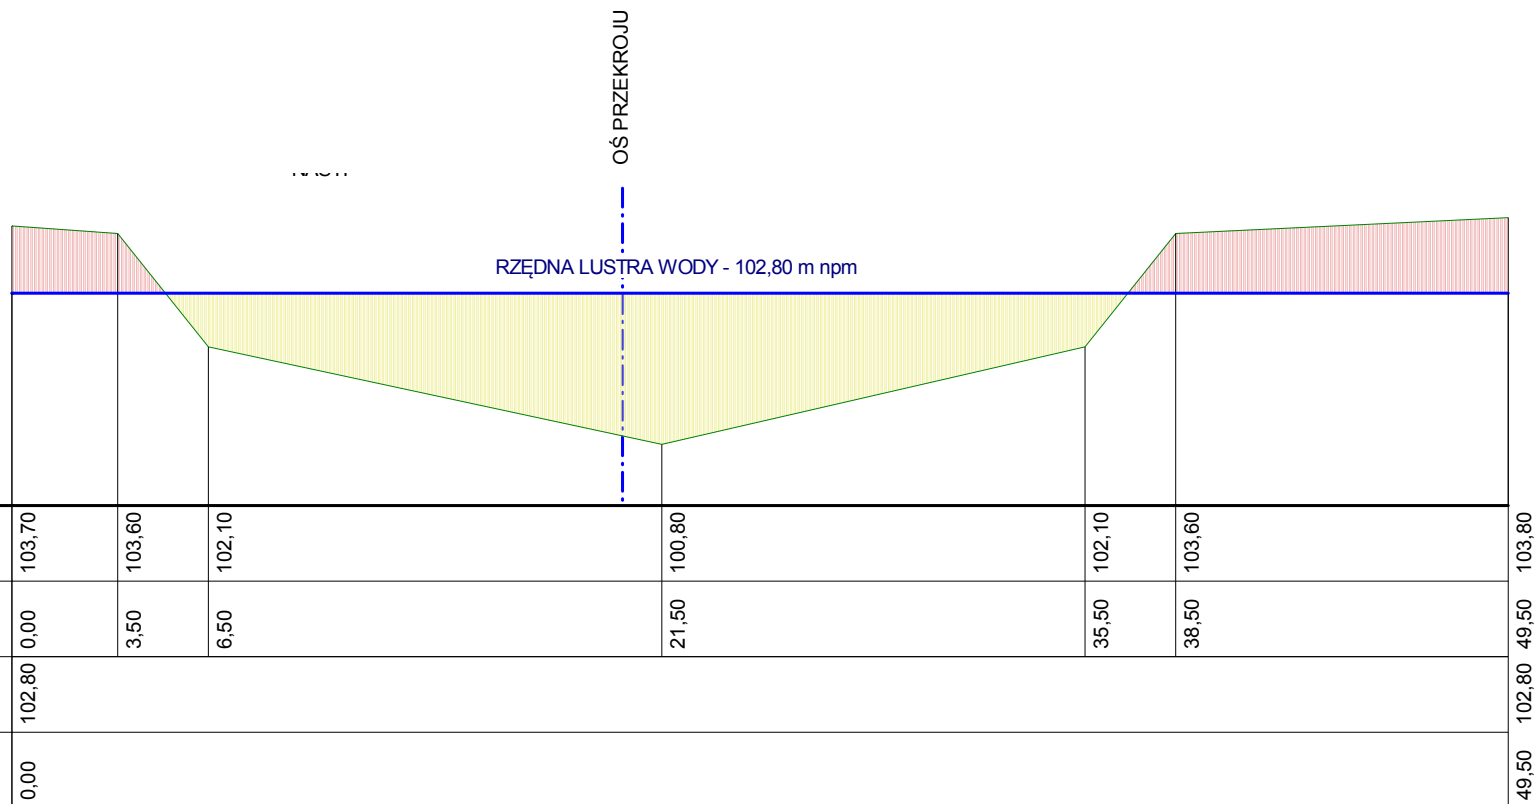

Obiekt PROJEKT BUDOWLANY PRZEBUDOWA ZBIORNIKA WODNEGO W MIEJSCOWOŚCI TŁUSZCZ - DZ. NR 83/2 GM. CZERWONKA, POW. MAKOWSKI, WOJ. MAZOWIECKIE INWESTOR: GMINA CZERWONKA	
Nazwa załącznika	PRZEKRÓJ POPRZECZNY P V W Data LISTOPAD 2015
Projektant	Skala 1:100/250 Nr rysunku 16