


PRZEKRÓJ P V

km 0+080

WL = 5,09 m² WP = 14,09 m²
 NL = 1,71 m² NP = 0,00 m²

Skala pozioma 1:250
 Skala pionowa 1:100

Poziom porównawczy: 100,00 [m npm]

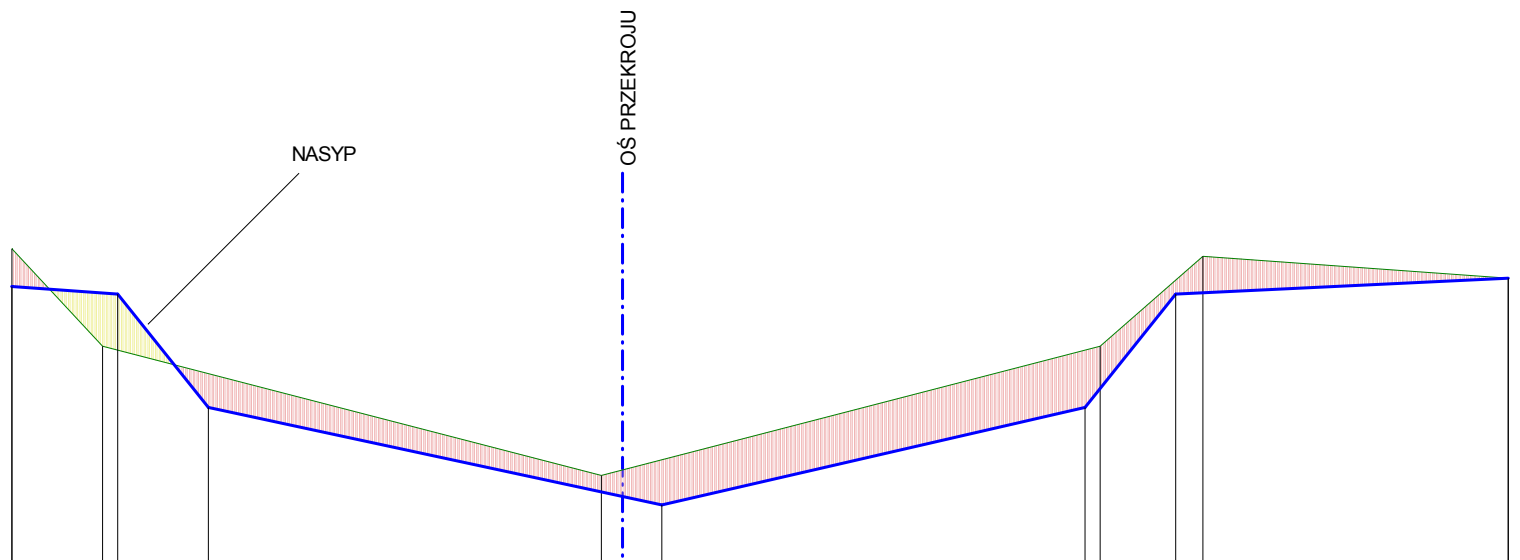

RZĘDNA TERENU [m npm]	104,20	102,90	101,20	102,90	104,10	103,80
ODLEGŁOŚĆ [m]	0,00	3,00	19,50	36,00	39,40	49,50
PROJ. RZĘDNA TERENU [m npm]	103,70	103,60	102,10	100,80	102,10	103,60
ODLEGŁOŚĆ [m]	0,00	3,50	6,50	21,50	35,50	38,50

Obiekt PROJEKT BUDOWLANY PRZEBUDOWA ZBIORNIKA WODNEGO W MIEJSCOWOŚCI TŁUSZCZ - DZ. NR 83/2 GM. CZERWONKA, POW. MAKOWSKI, WOJ. MAZOWIECKIE INWESTOR: GMINA CZERWONKA	
Nazwa załącznika	PRZEKRÓJ POPRZECZNY P V Data LISTOPAD 2015
Projektant	Skala 1:100/250 Nr rysunku 8