

### PRZEKRÓJ P VI


km 0+100

WL = 3,61 m<sup>2</sup>    WP = 9,64 m<sup>2</sup>  
 NL = 17,53 m<sup>2</sup>    NP = 19,90 m<sup>2</sup>

Skala pozioma 1:250

Skala pionowa 1:100

Poziom porównawczy: 100,00 [m npm]

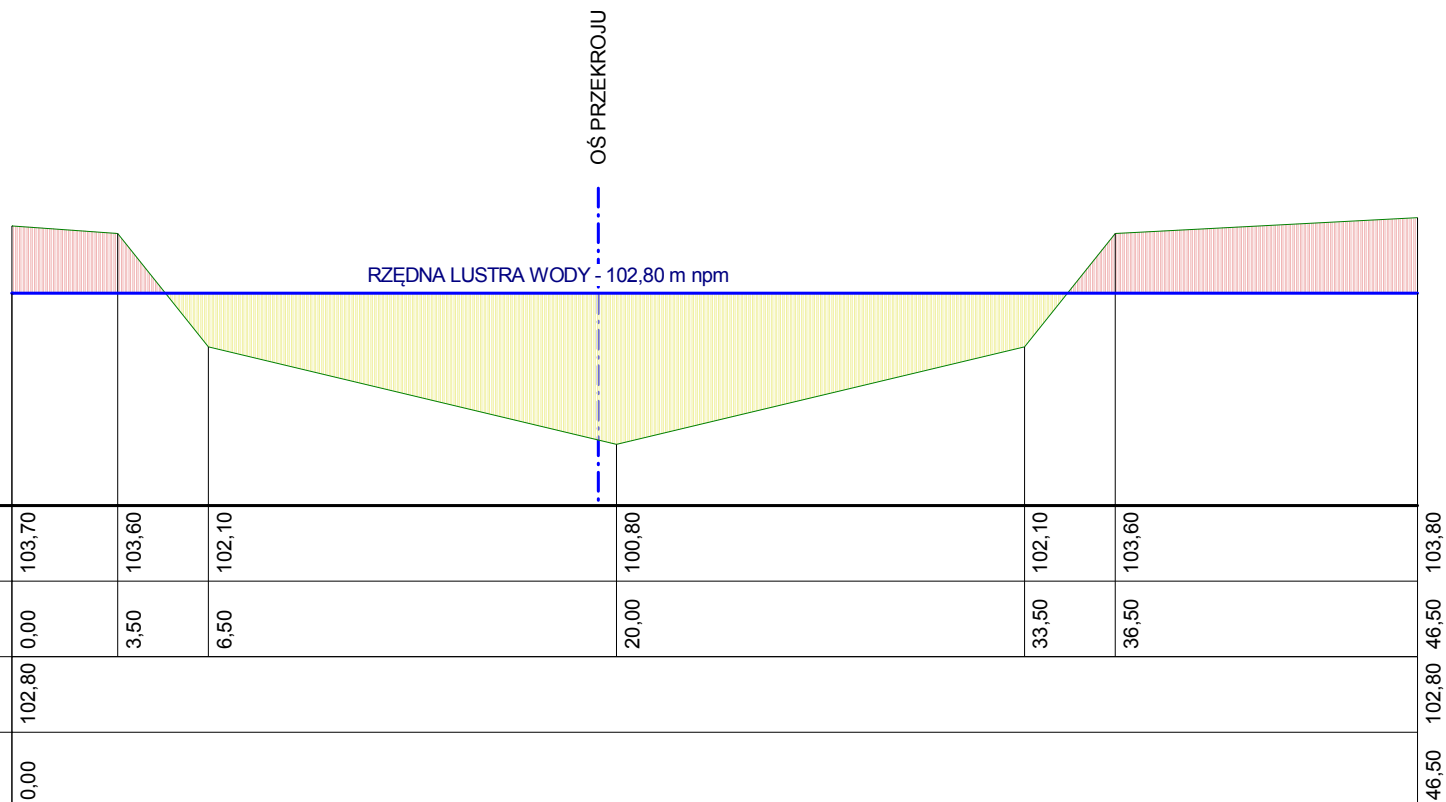

Obiekt <b>PROJEKT BUDOWLANY</b> PRZEBUDOWA ZBIORNIKA WODNEGO W MIEJSCOWOŚCI TŁUSZCZ - DZ. NR 83/2 GM. CZERWONKA, POW. MAKOWSKI, WOJ. MAZOWIECKIE INWESTOR: GMINA CZERWONKA	
Nazwa załącznika	PRZEKRÓJ POPRZECZNY P VI W Data LISTOPAD 2015
Projektant	Skala 1:100/250 Nr rysunku <b>17</b>