

PRZEKRÓJ P VII W


km 0+120

WL = 7,21 m² WP = 9,19 m²
 NL = 11,26 m² NP = 22,12 m²

Skala pozioma 1:250

Skala pionowa 1:100

Poziom porównawczy: 100,00 [m npm]

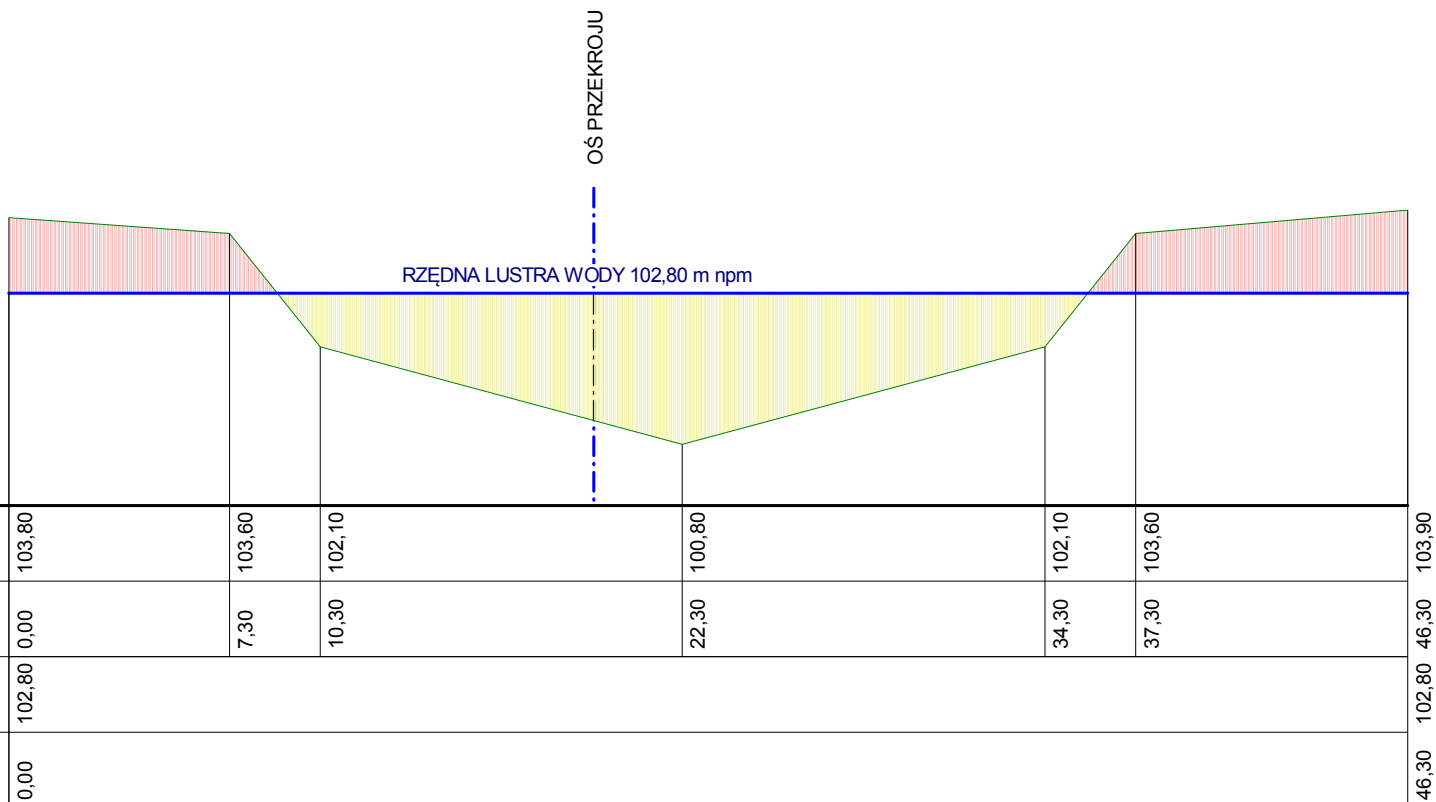

Obiekt PROJEKT BUDOWLANY PRZEBUDOWA ZBIORNIKA WODNEGO W MIEJSCOWOŚCI TŁUSZCZ - DZ. NR 83/2 GM. CZERWONKA, POW. MAKOWSKI, WOJ. MAZOWIECKIE INWESTOR: GMINA CZERWONKA	
Nazwa załącznika	Data
PRZEKRÓJ POPRZECZNY P VII W	LISTOPAD 2015
Projektant	Skala
	Nr rysunku
	18