


PRZEKRÓJ P VII

km 0+120

WL = 2,02 m² WP = 13,40 m²
 NL = 5,79 m² NP = 0,00 m²

Skala pozioma 1:250
 Skala pionowa 1:100

Poziom porównawczy: 100,00 [m npm]

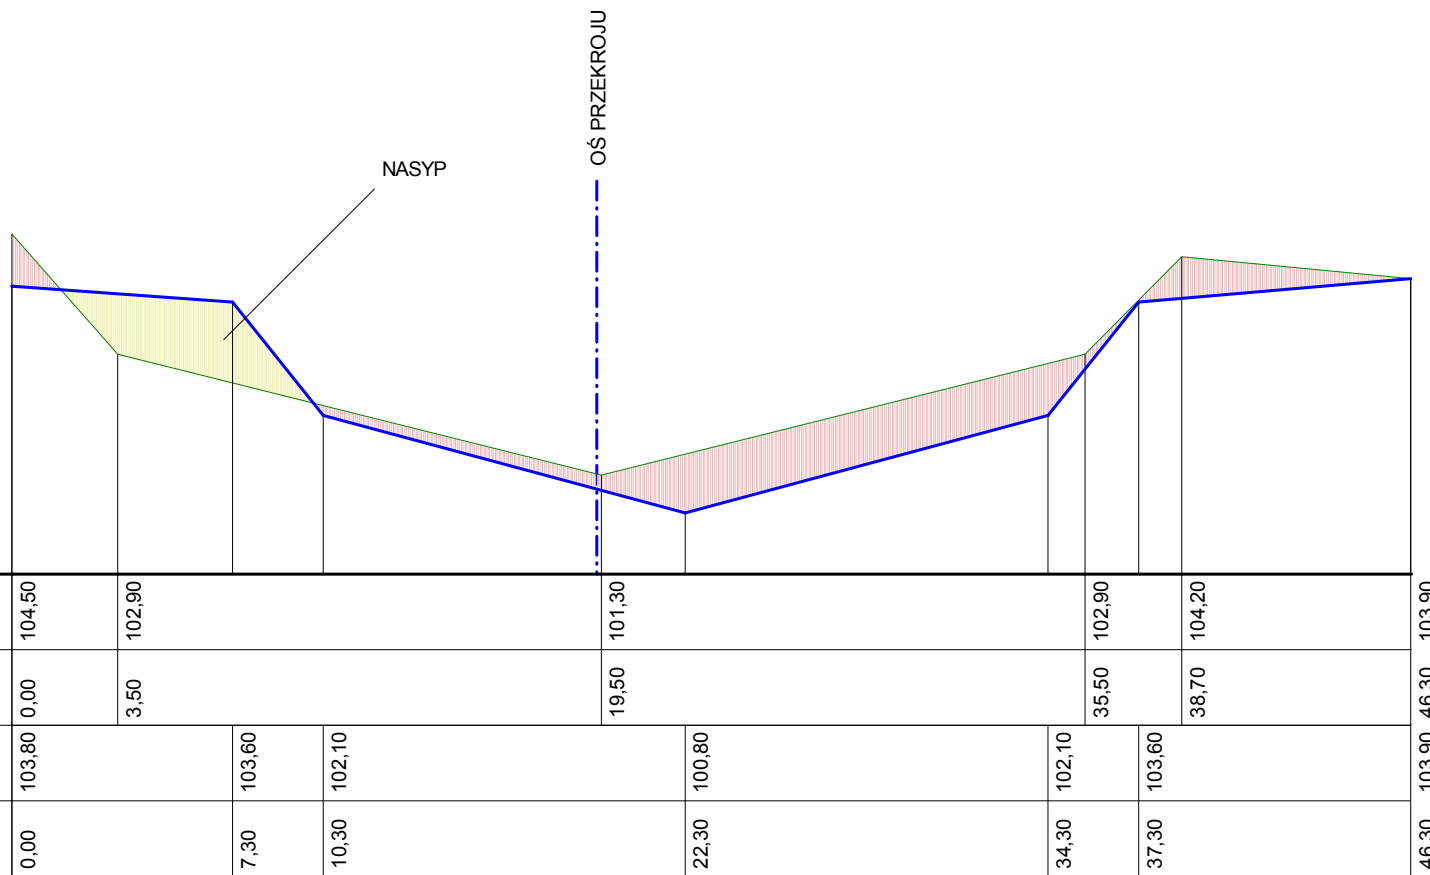

Obiekt PROJEKT BUDOWLANY PRZEBUDOWA ZBIORNIKA WODNEGO W MIEJSCOWOŚCI TŁUSZCZ - DZ. NR 83/2 GM. CZERWONKA, POW. MAKOWSKI, WOJ. MAZOWIECKIE INWESTOR: GMINA CZERWONKA	
Nazwa załącznika	Data
PRZEKRÓJ POPRZECZNY P VII	LISTOPAD 2015
Projektant	Skala
	Nr rysunku
	10