


PRZEKRÓJ P VIII W

km 0+140

WL = 1,49 m² WP = 9,85 m²
 NL = 9,54 m² NP = 9,38 m²

Skala pozioma 1:250
 Skala pionowa 1:100

Poziom porównawczy: 100,00 [m npm]

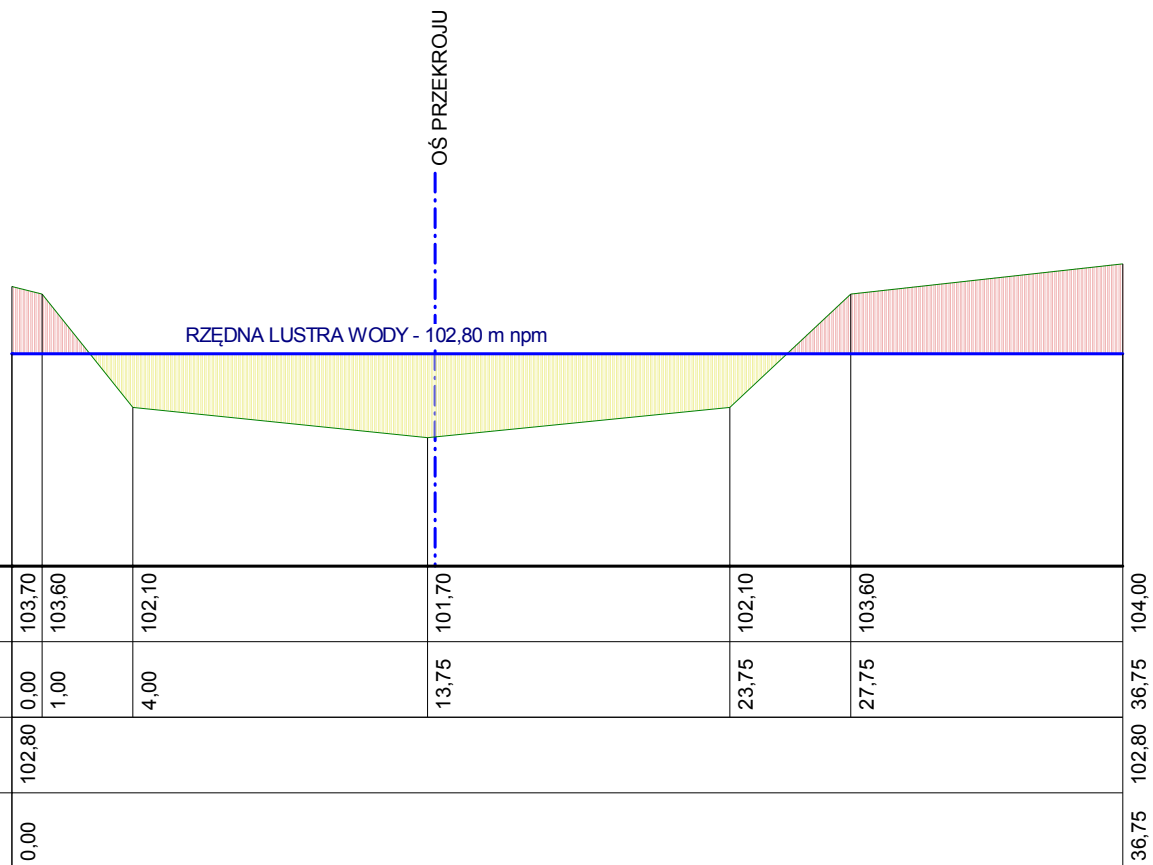

| | |
|---|---|
| Obiekt PROJEKT BUDOWLANY PRZEBUDOWA ZBIORNIKA WODNEGO W MIEJSCOWOŚCI TŁUSZCZ - DZ NR 83/2 GM. CZERWONKA, POW. MAKOWSKI, WOJ. MAZOWIECKIE INWESTOR: GMINA CZERWONKA | |
| Nazwa załącznika | Data PRZEKRÓJ POPRZECZNY P VIII W LISTOPAD 2015 |
| Projektant | Skala 1:100/250 |
| | Nr rysunku 19 |