


# PRZEKRÓJ P VIII

km 0+140

WL = 5,35 m<sup>2</sup>    WP = 10,09 m<sup>2</sup>  
 NL = 0,00 m<sup>2</sup>    NP = 0,00 m<sup>2</sup>

Skala pozioma 1:250  
 Skala pionowa 1:100

Poziom porównawczy: 100,00 [m npm]

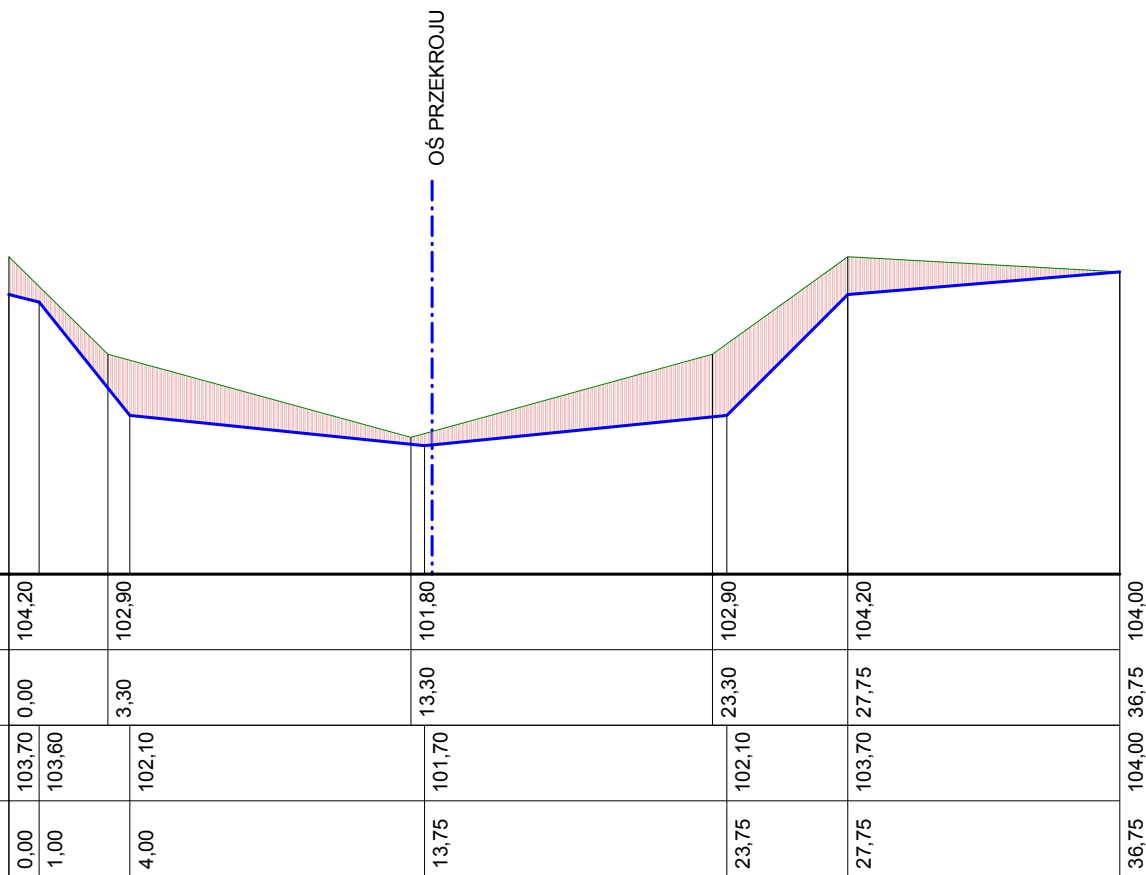

RZĘDNA TERENU [m npm]	104,20	102,90	101,80	102,90	104,20	104,00
ODLEGŁOŚĆ [m]	0,00	3,30	13,30	23,30	27,75	36,75
PROJ. RZĘDNA TERENU [m npm]	103,70 103,60	102,10	101,70	102,10	103,70	104,00
ODLEGŁOŚĆ [m]	0,00 1,00	4,00	13,75	23,75	27,75	36,75

Obiekt <b>PROJEKT BUDOWLANY</b> PRZEBUDOWA ZBIORNIKA WODNEGO W MIEJSCOWOŚCI TŁUSZCZ - DZ NR 83/2 GM. CZERWONKA, POW. MAKOWSKI, WOJ. MAZOWIECKIE INWESTOR: GMINA CZERWONKA	
Nazwa załącznika	PRZEKRÓJ POPRZECZNY P VIII Data LISTOPAD 2015
Projektant	Skala 1:100/250 Nr rysunku <b>11</b>