


RYSUNEK KONSTRUKCJI PRZEPUSTU – ZASTAWKI
MIARY PODANO W MM

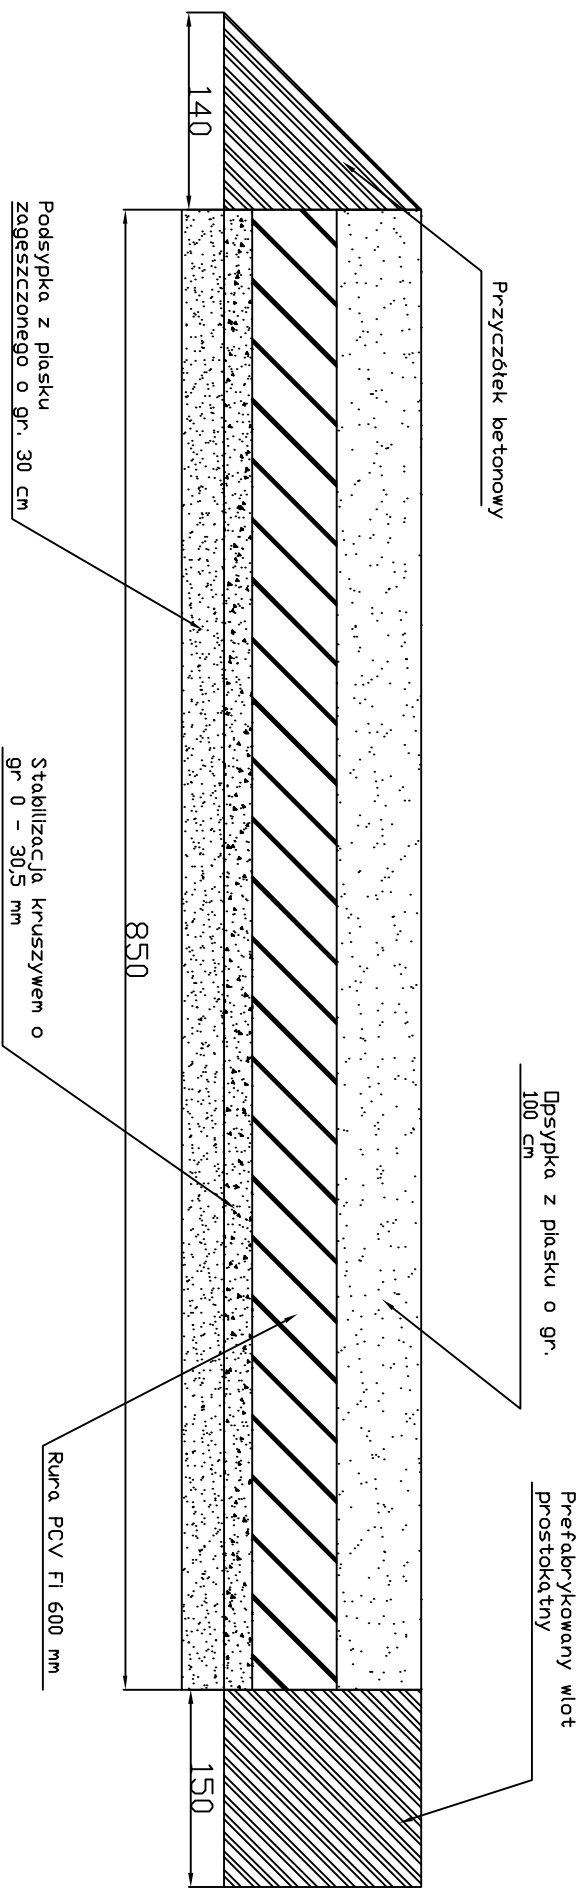

PROJEKT BUDOWLANY		RYSUNEK KONSTRUKCJI PRZEPUSTU - ZASTAWKI	
INWESTOR: Gmina Czerwonka			
Rys. nr 20	Data opracowania : LISTOPAD 2015 r.		
Podpis:			