


# RYSUNEK UMOCNIEŃIA SKARPY ZBIORNIKA

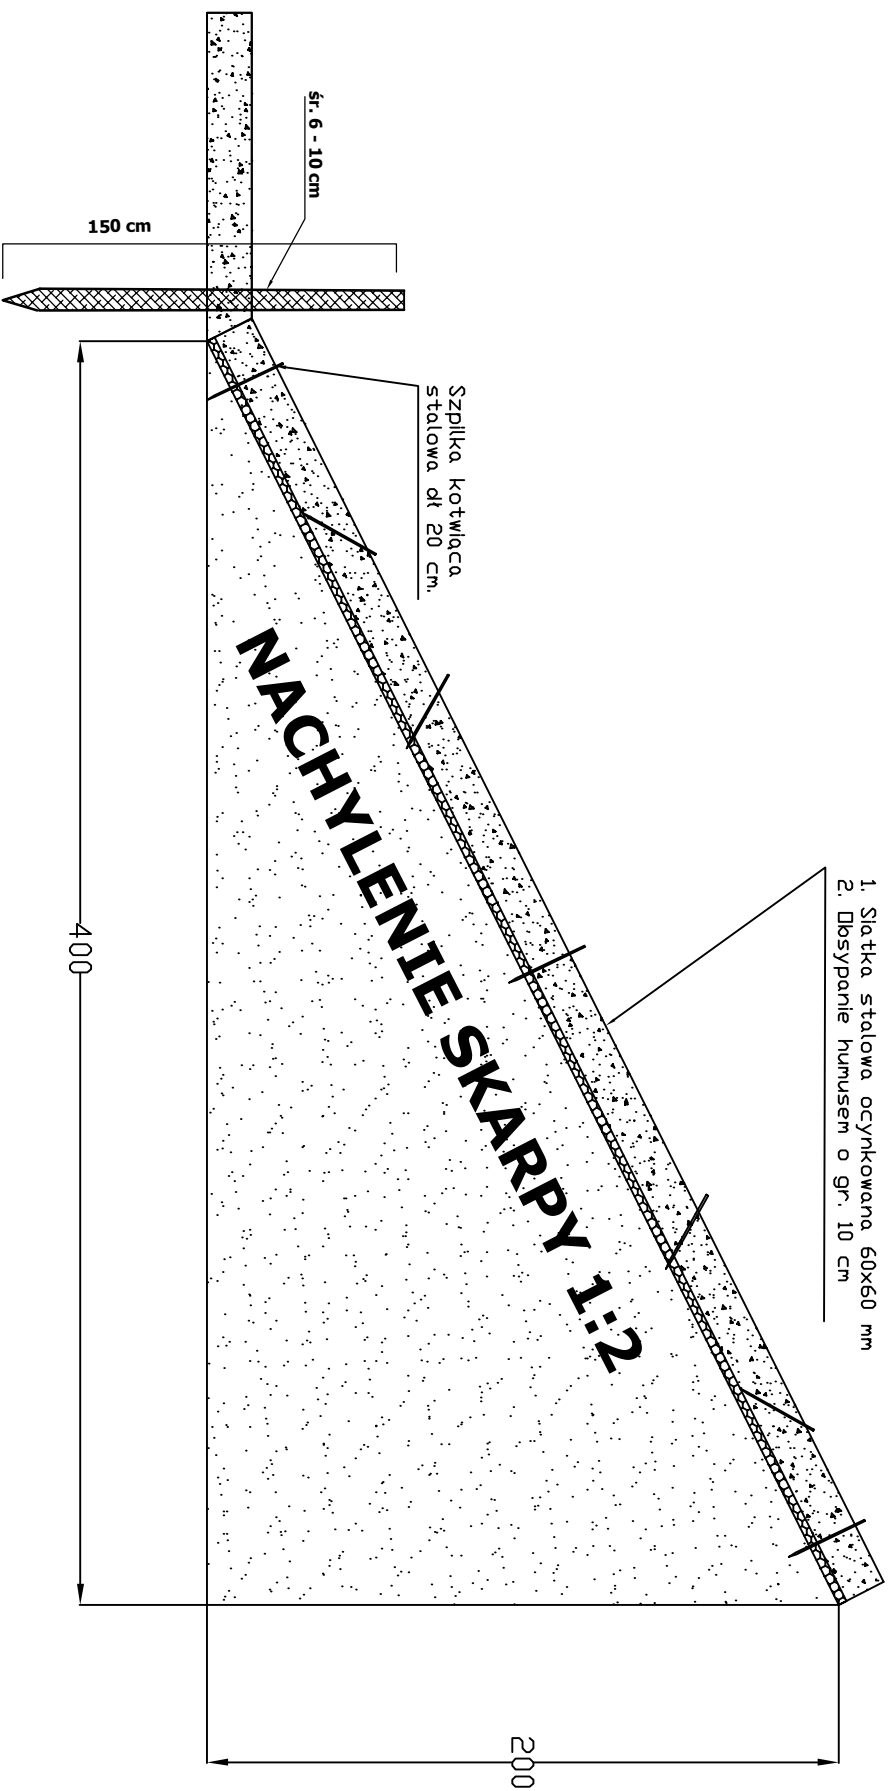

PROJEKT BUDOWLANY

RYSUNEK UMOCNIEŃIA SKARPY ZBIORNIKA

INWESTOR: GMINA CZERWONKA

Rys. nr 23

Data opracowania : LISTOPAD 2015 r.

Podpis: