

U C H W A Ł A NR XXX/180/05
RADY GMINY CZYŻEW-OSADA

z dnia 28 grudnia 2005r.

zmieniająca uchwałę w sprawie przystąpienia do sporządzenia miejscowego planu zagospodarowania przestrzennego Gminy Czyżew-Osada.

Na podstawie art.14 ust.1 i 2 i art.16 ust.1 ustawy z dnia 27 marca 2003r. o planowaniu i zagospodarowaniu przestrzennym (Dz. U. Nr 80, poz. 717) uchwała się, co następuje:

§ 1.

W uchwale Nr XVI/86/04 Rady Gminy Czyżew-Osada z dnia 24 marca 2004r. w sprawie przystąpienia do sporządzenia miejscowego planu zagospodarowania przestrzennego Gminy Czyżew-Osada (zmiana: uchwała Nr XXI/119/04 z dnia 30 listopada 2004 r.) wprowadza się następujące zmiany:

1.§ 2 otrzymuje brzmienie:

„ § 2. 1. Granice obszaru objętego projektem planu sporządzonego w skali 1: 2000 przedstawia załącznik Nr 1 do niniejszej uchwały z wyłączeniem obszaru. o którym mowa w ust.2.

2.Granice obszaru objętego projektem planu sporządzonego w skali 1: 1000 przedstawia załącznik Nr 2 do niniejszej uchwały.”

2.W miejsce załącznika graficznego wprowadza się załączniki graficzne Nr 1 i 2 zgodnie z załącznikami Nr 1 i 2 do niniejszej uchwały.

§ 2.

Wykonanie uchwały powierza się Wójtowi Gminy Czyżew-Osada.

§ 3.


Uchwała wchodzi w życie z dniem podjęcia.

Przewodniczący Rady Gminy

Henryk Kraszewski

06-01-03 10:58

Załącznik Nr 2
do uchwały Nr XXX/180/05
Rady Gminy Czyżew – Osada
z dnia 28 grudnia 2005 r.

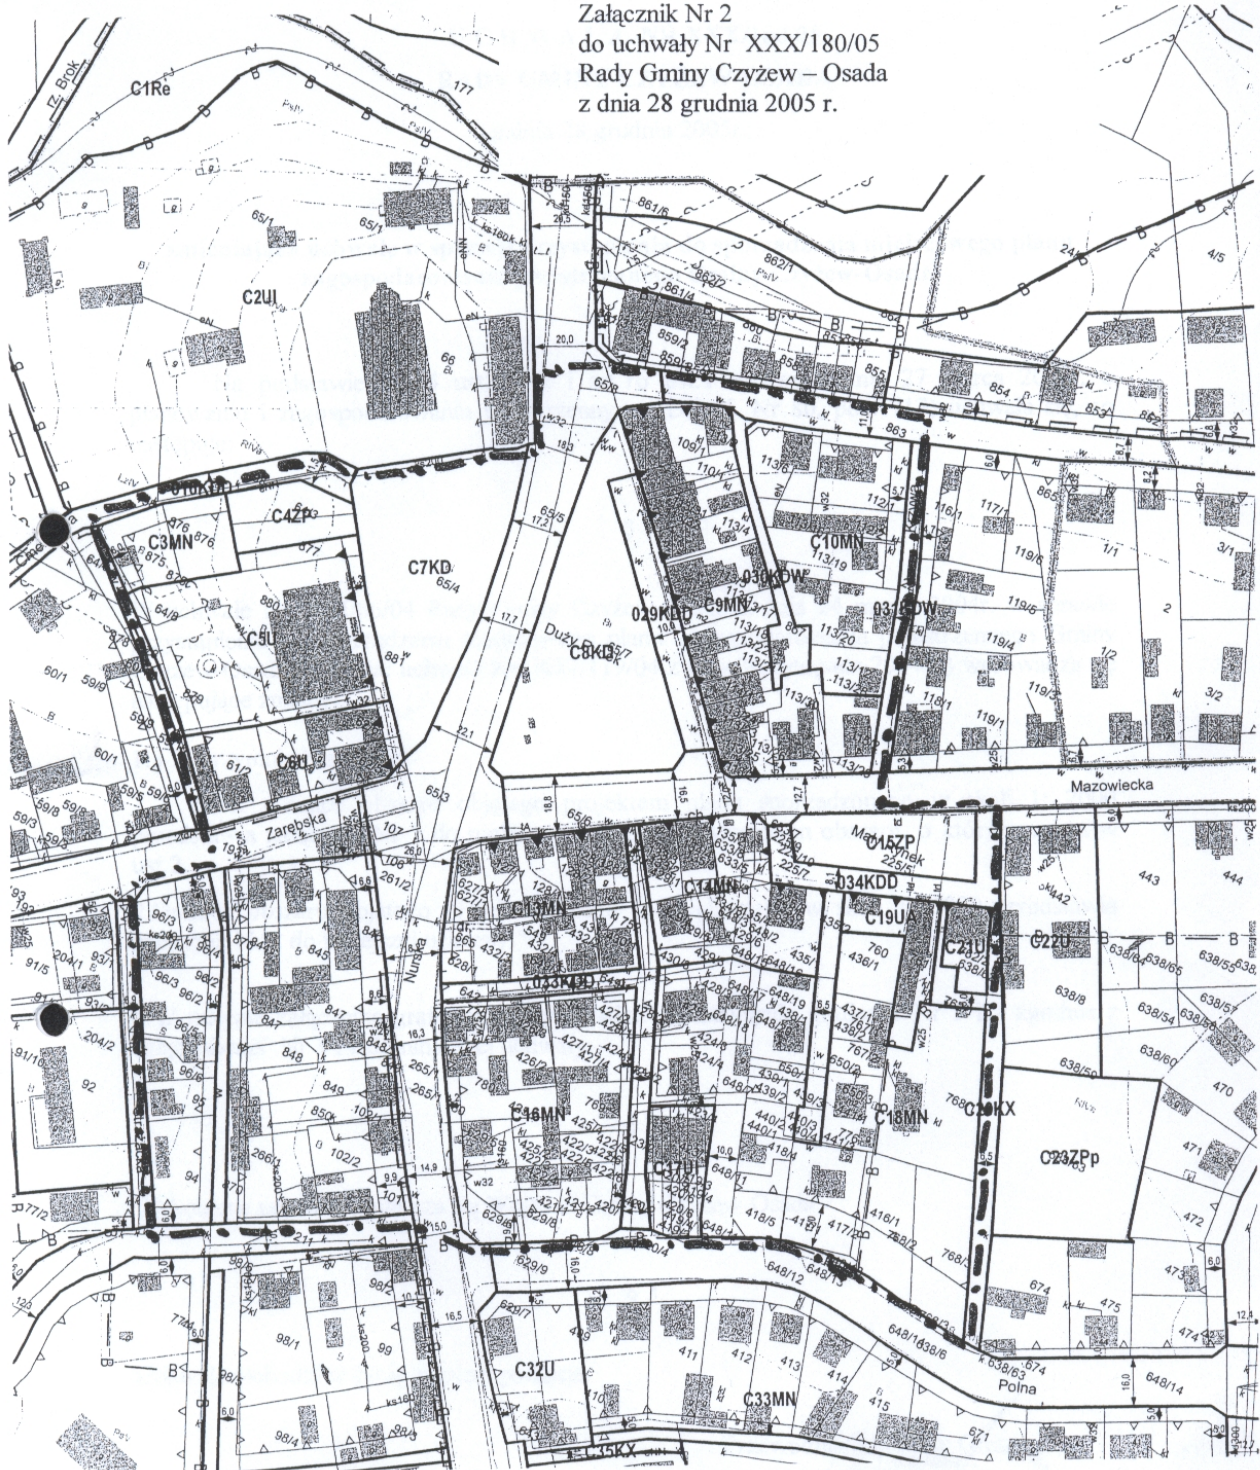

PRZEWODNICZĄCY RADY GMINY
Henryk Kraszewski
Henryk Kraszewski