


WIDOK Z GÓRY
SKALA: 1:25

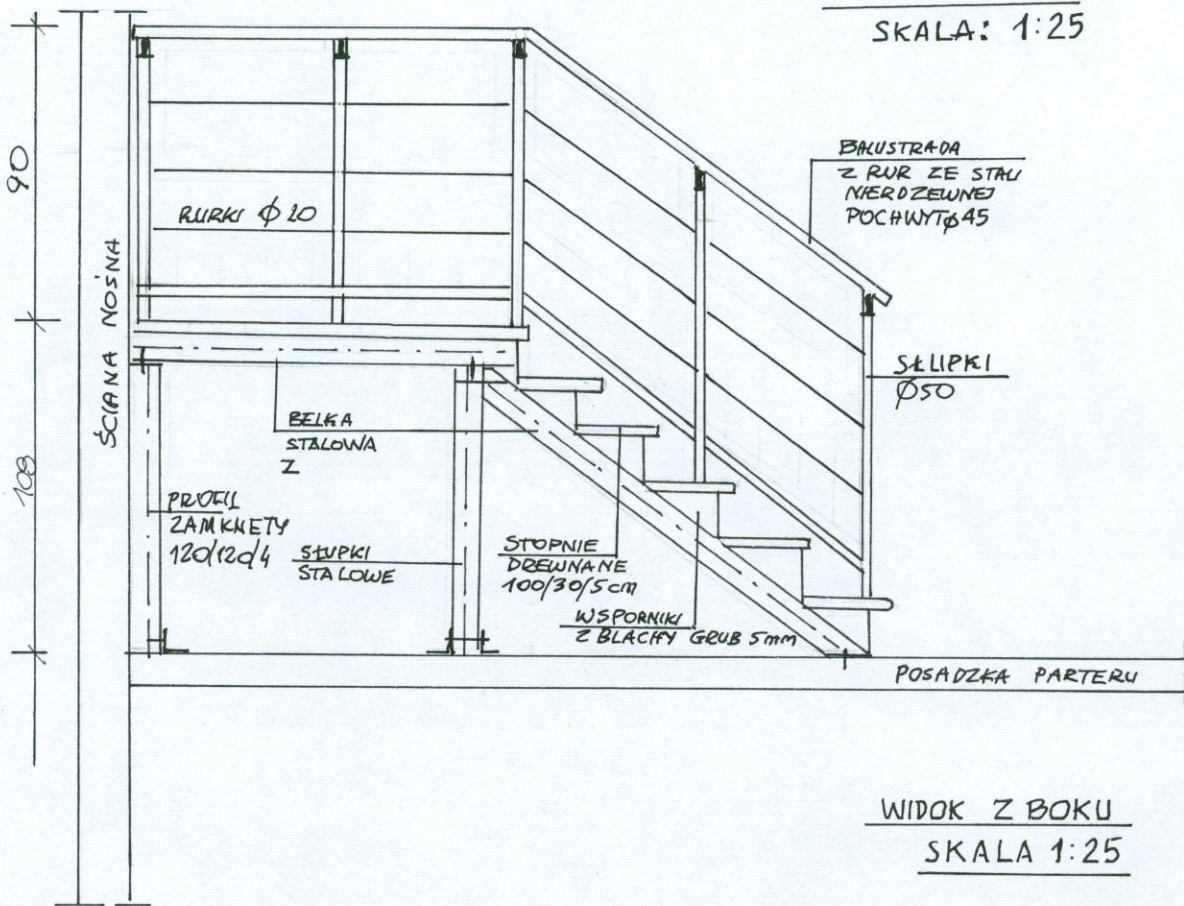

WIDOK Z BOKU
SKALA 1:25