




PRZEKRÓJ NORMALNY NR 1

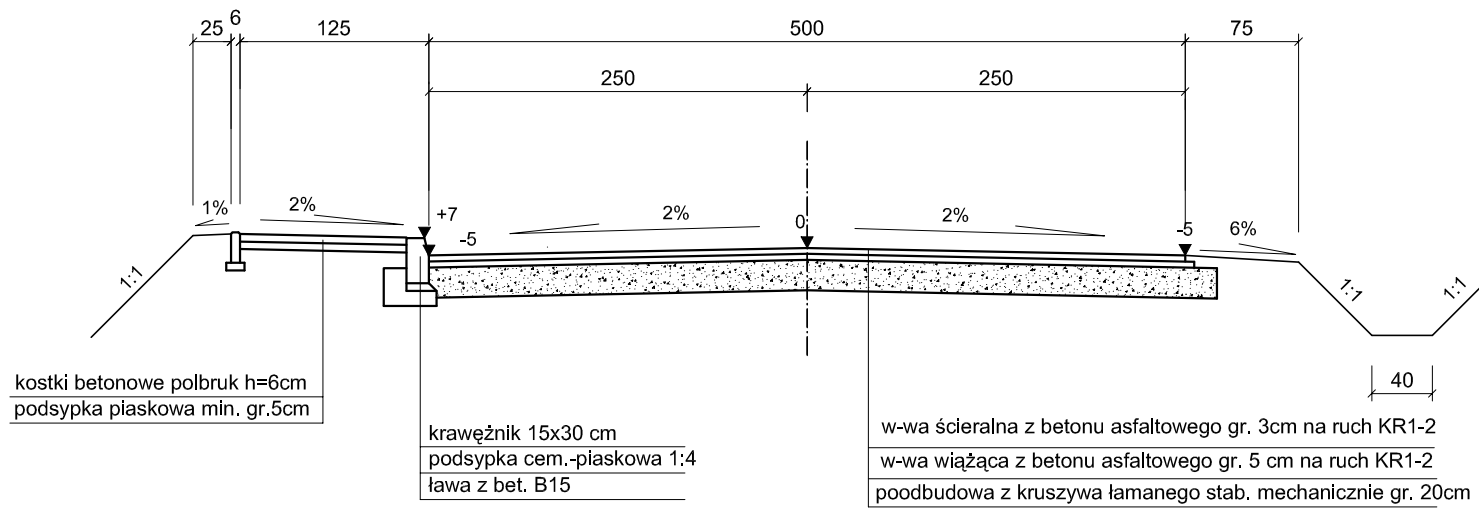

PRZEKRÓJ NORMALNY NR 2

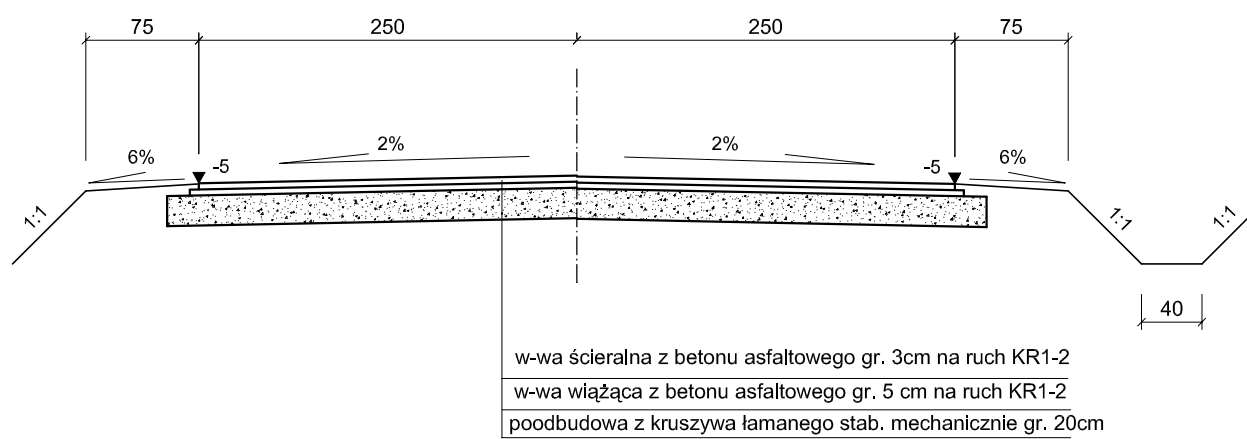

PRZEKRÓJ NORMALNY NA ŁUKU

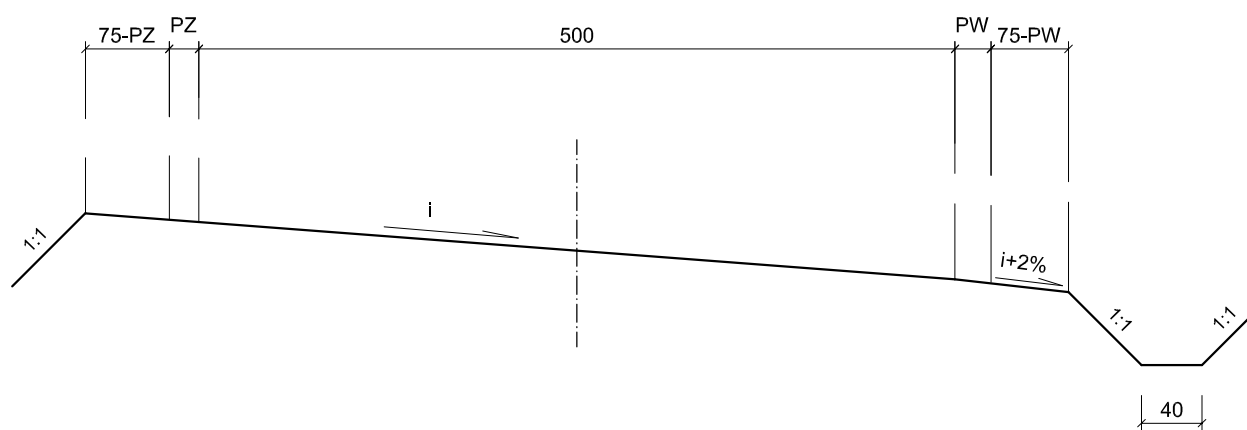

Przekrój nr 1 w km 0+000-0+265

Przekrój nr 2 w km 0+265-0+655

PROJEKT WYKONAWCZY		
OBIEKT: Przebudowa ulicy Przydworcowej w Czyżewie w km 0+000-0+655		
RYSUNEK: Przekroje normalne		
INWESTOR: Gmina Czyżew Osada		SKALA: 1:50
PROJEKTANT: mgr inż. Dariusz Lendzioszek upr.proj.nr LOM-59	Podpisy:	RYSUNEK: 4
		DATA: 2010