



KONSTRUKCJA ZJAZDU BRAMOWEGO INDYWIDUALNEGO


skala 1:50

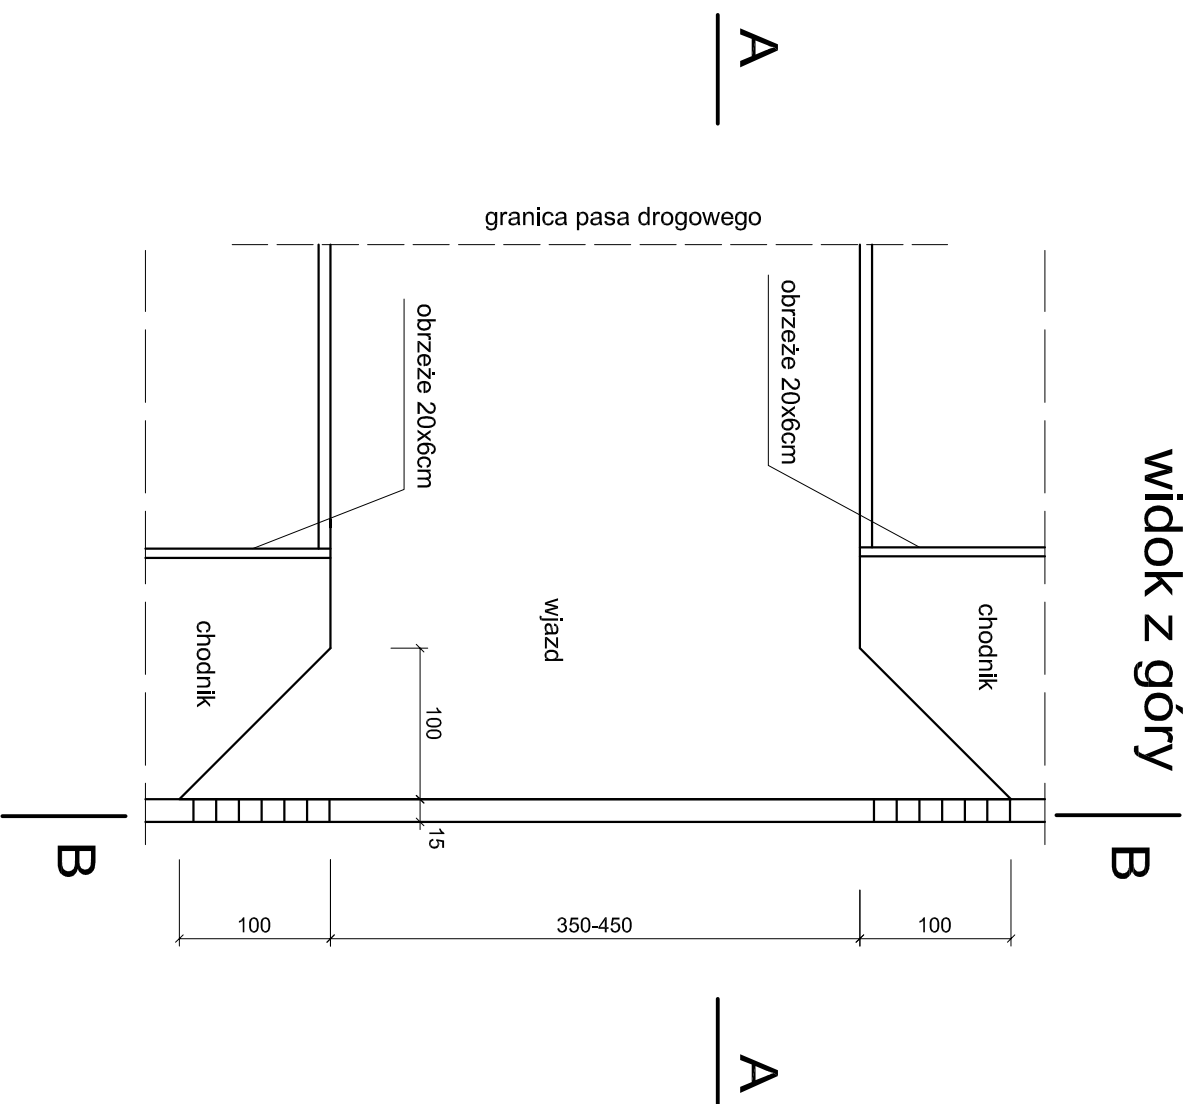

przekrój B-B

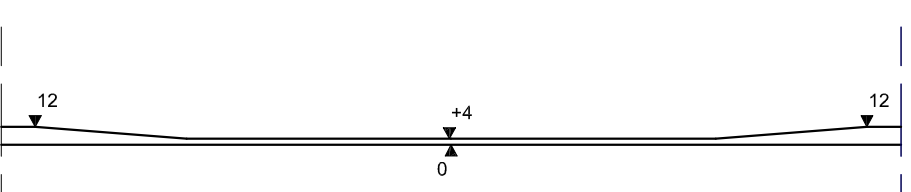

przekrój A-A

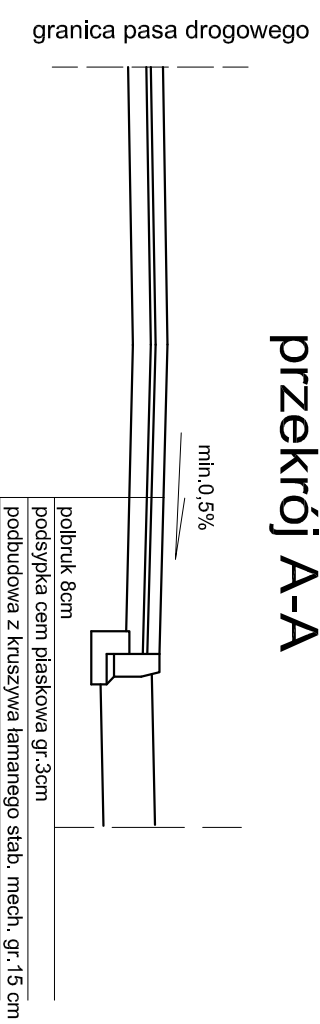

PROJEKT WYKONAWCZY

OBIEKT: Przebudowa ulicy Przydworcowej w Czyżewie
w km 0+000-0+655

RYSUNEK: Zjazd bramowy indywidualny

INWESTOR: Gmina Czyżew Osada
SKALA: 1:50

PROJEKTANT:
mgr inż. Dariusz Lendziuszek
upi.proj.rn LOM-59

Podpisy: RYSUNEK: **6**

DATA: 2010