


# PROFIL PODŁUŻNY SKALA 1:100/1000

Skala pionowa 1:100  
Skala pozioma 1:1000

PP=135,00

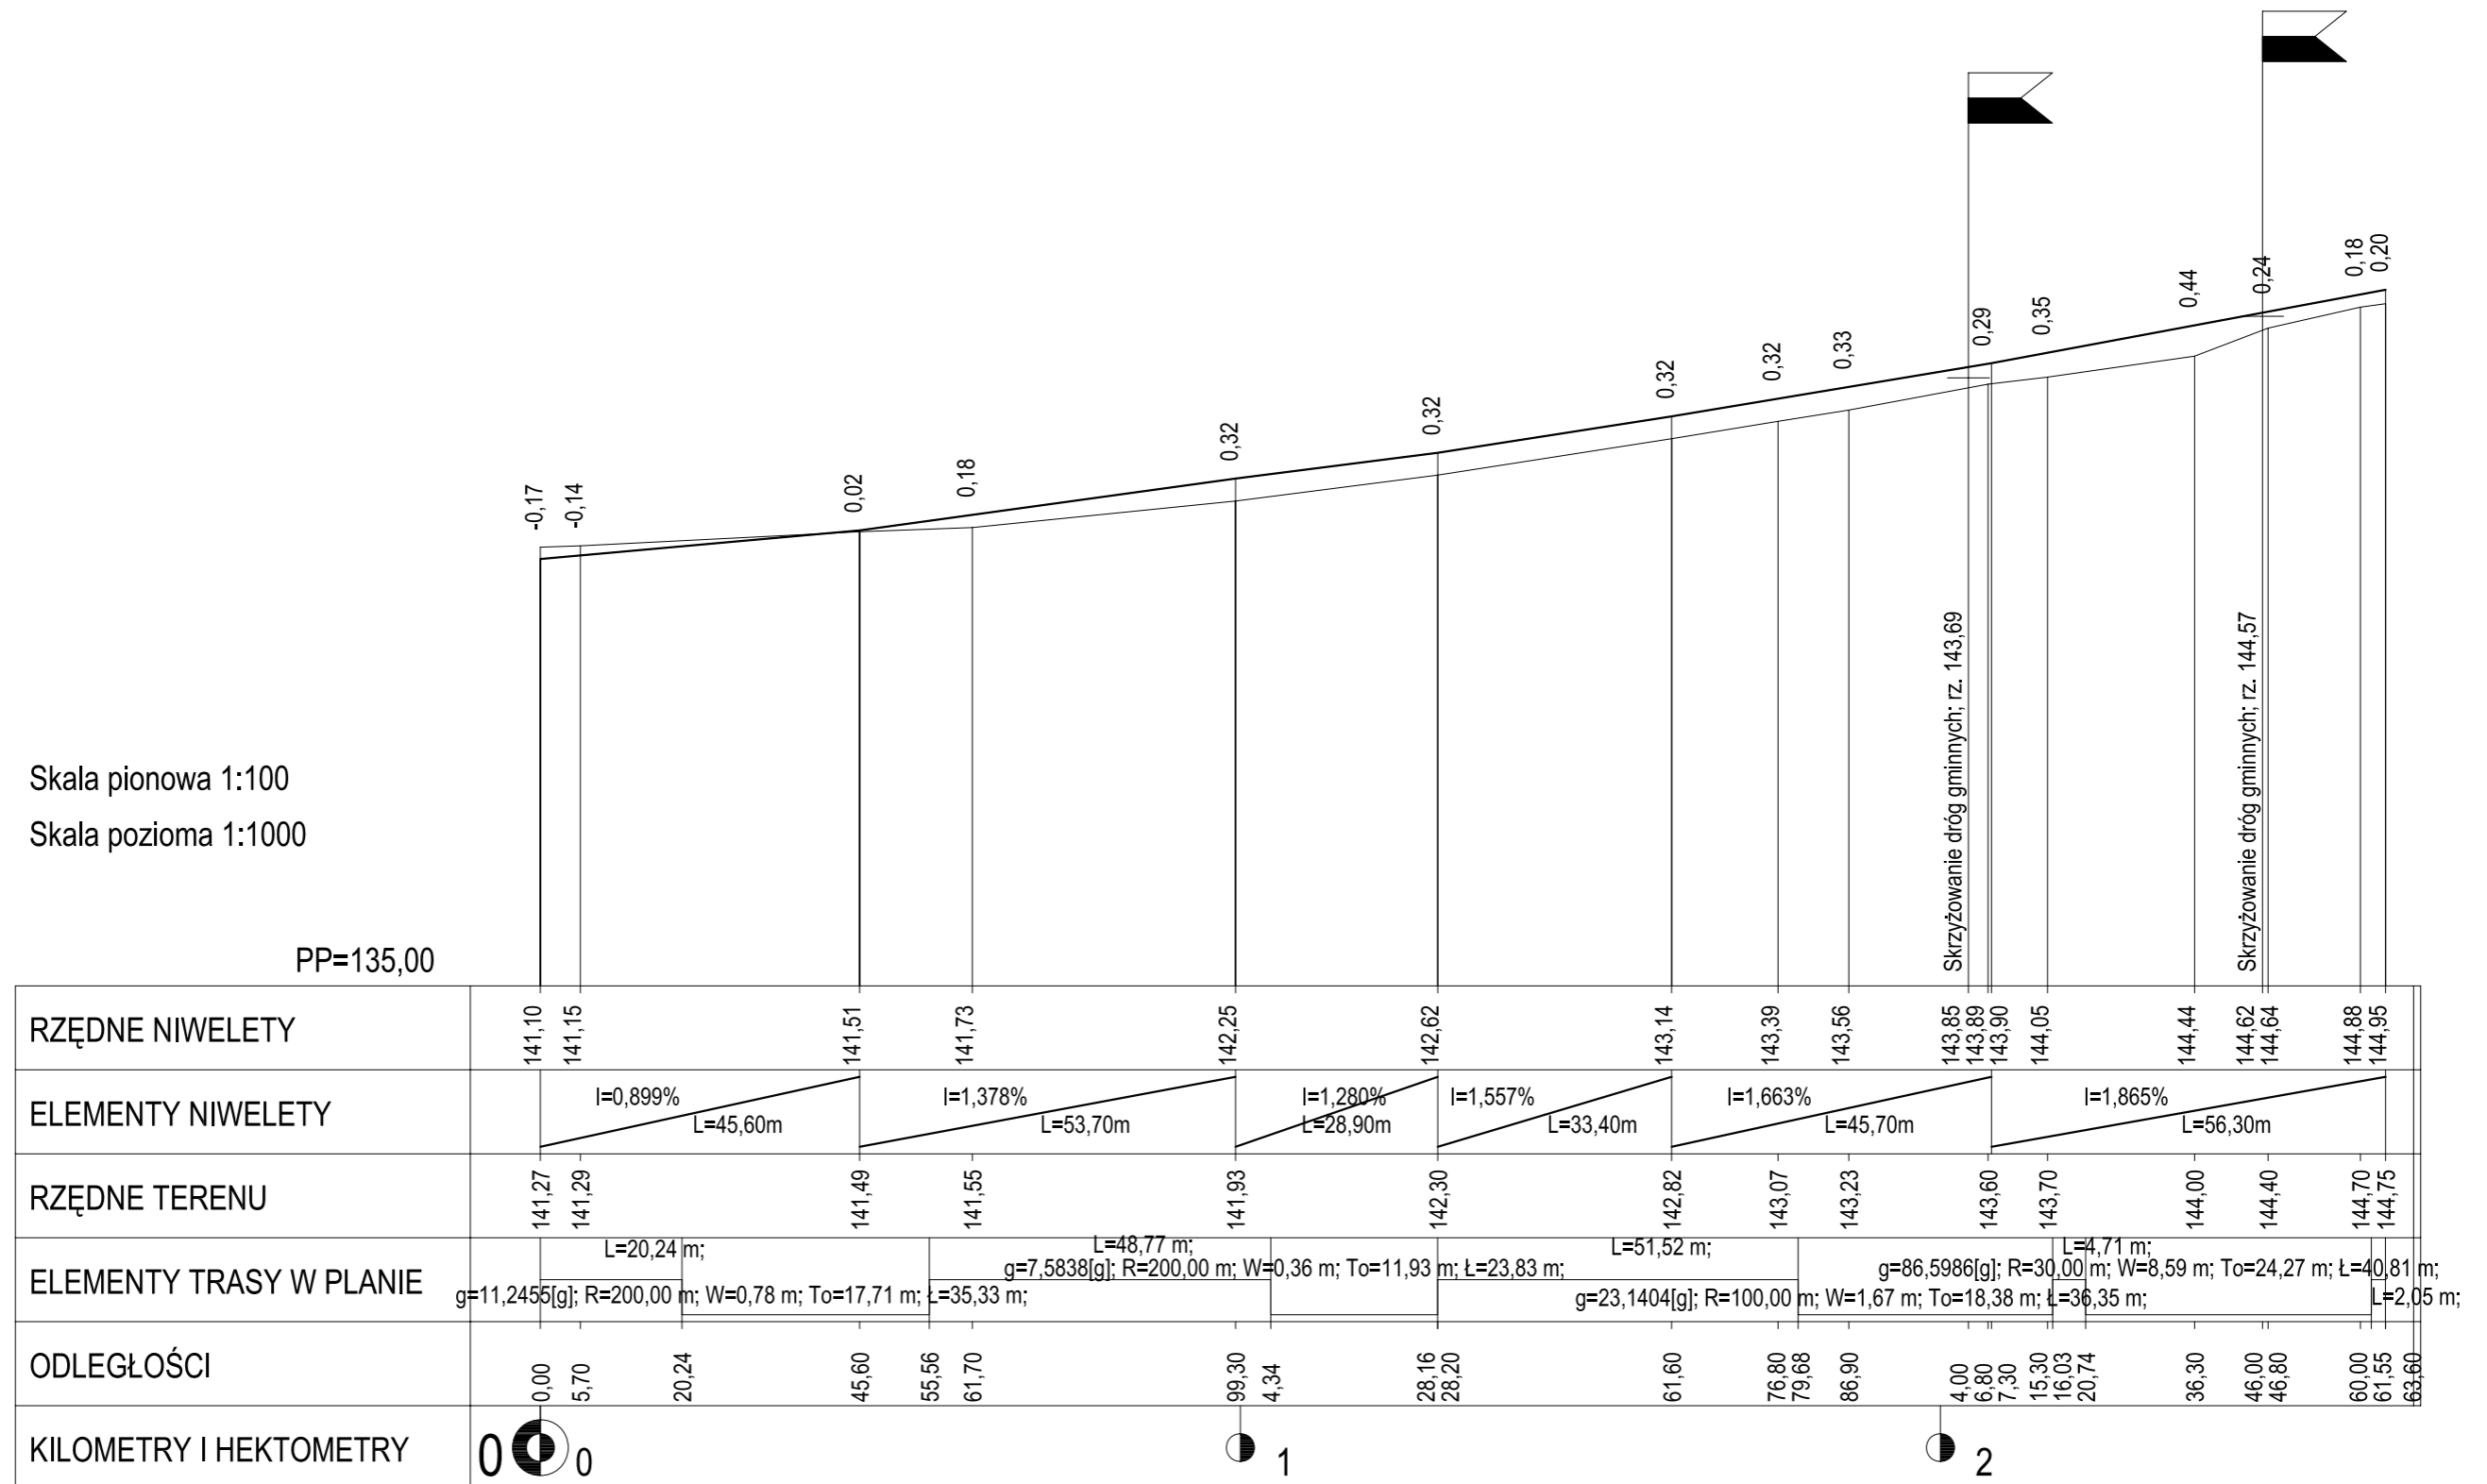

Oblekt: Przebudowa i rozbudowa drogi gminnej w lokalizacji roboczej 0+000 - 0+263,60 w miejscowości Kaczyn Herbasy, gm. Czyżew na dz. nr 223/2, 231, 95			
Projektant: tech. Krzysztof Radziszewski upr. WZDP-8-445/321/66	Podpis:	Investor: Gmina Czyżew ul. Mazowiecka 34 18-220 Czyżew	Rok: 01.2011
Sprawdzający: inż. bud. Krzysztof Święcki upr. PDL/0004/PWOK/04	Podpis:	Stadium: PB, PW	Skala: 1:100/1000
Rysunek: Profil podłużny			Nr rys.: