



# PRZEKROJE NORMALNE SKALA 1:50

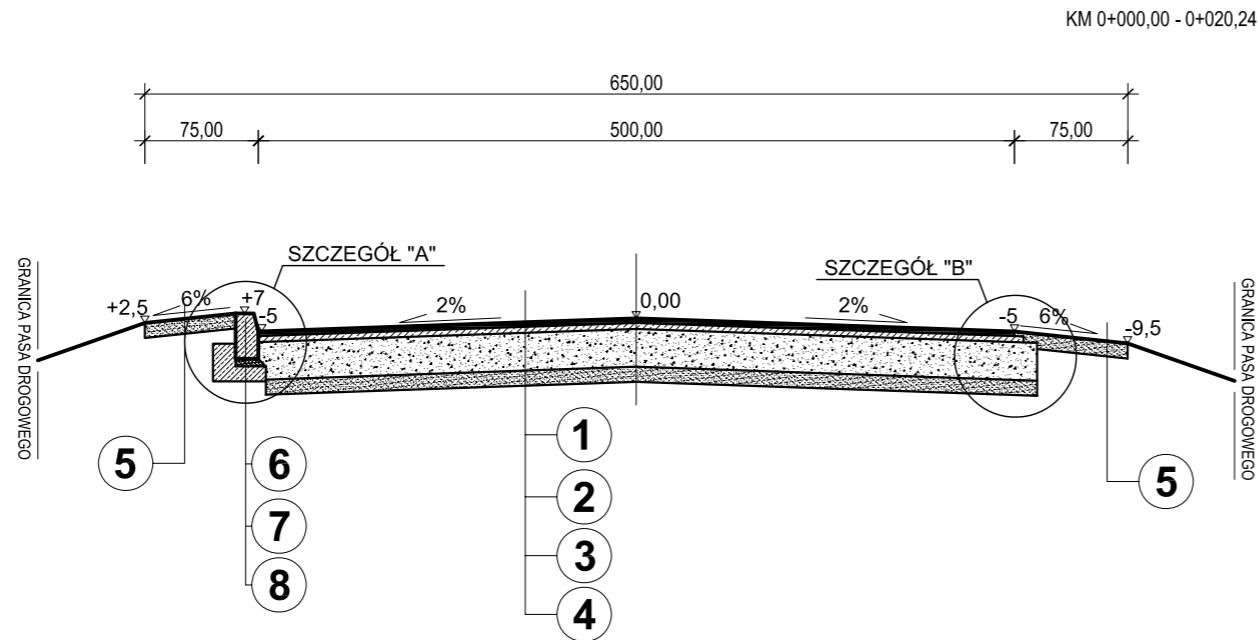

## LEGENDA:

- 1 - Warstwa ścieralna gr. 3 cm z betonu asfaltowego (wg PN-74/S-96022)
- 2 - Warstwa wiążąca gr. 4 cm z betonu asfaltowego (wg PN-74/S-96022)
- 3 - Podbudowa z kruszywa naturalnego stabilizowanego mechanicznie z dodatkiem kruszywa łamanego gr. 25 cm wg. PN-S-06102
- 4 - Grunt stabilizowany cementem gr. 10 cm, RM = 2,5 MPa
- 5 - Pobocze żwirowe gr. 10 cm
- 6 - Krawężnik betonowy 15x30 cm
- 7 - Podsyпка cementowo - piaszkowa 1:4 gr. 5 cm
- 8 - Ława betonowa z oporem z betonu B15

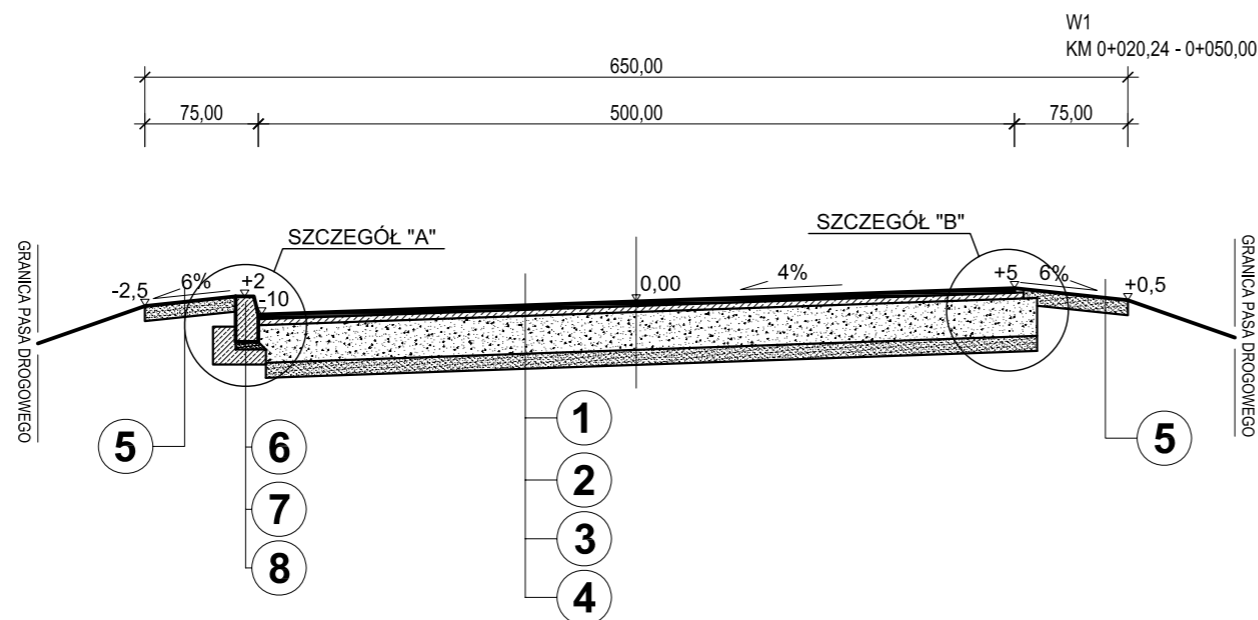

|  |        |   |                                   |
|--|--------|---|-----------------------------------|
| Obiekt:<br>Przebudowa i rozbudowa drogi gminnej w lokalizacji roboczej 0+000 - 0+263,60 w miejscowości Kaczyn Herbasy, gm. Czyżew na dz. nr 223/2, 231, 95 |        |   |                                   |
| Projektant:<br>tech. Krzysztof Radziszewski<br>upr. WZDP-8-445/321/66  | Podpis | Inwestor:<br>Gmina Czyżew<br>ul. Mazowiecka 34<br>18-220 Czyżew | Rok:<br>01.2011<br>Skala:<br>1:50 |
| Sprawdzający:<br>inż. bud. Krzysztof Święcki<br>upr. PDU/0004/PWOK/04  | Podpis | Stadium: PB, PW<br>Rysunek:<br>Przekroje normalne               | Nr rys.:                          |