



PRZEKROJE NORMALNE SKALA 1:50

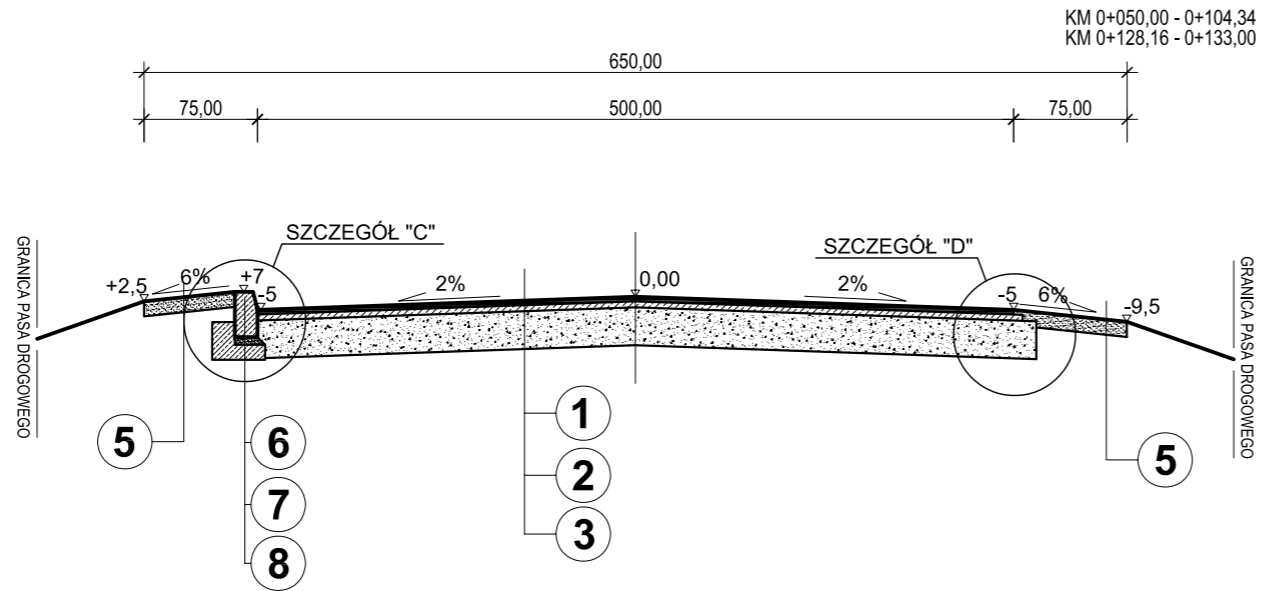

- LEGENDA:**
- 1** - Warstwa ścieralna gr. 3 cm z betonu asfaltowego (wg PN-74/S-96022)
 - 2** - Warstwa wiążąca gr. 4 cm z betonu asfaltowego (wg PN-74/S-96022)
 - 3** - Podbudowa z kruszywa naturalnego stabilizowanego mechanicznie z dodatkiem kruszywa łamanego gr. 25 cm wg. PN-S-06102
 - 5** - Pobocze żwirowe gr. 10 cm
 - 6** - Krawężnik betonowy 15x30 cm
 - 7** - Podosypka cementowo - piaskowa 1:4 gr. 5 cm
 - 8** - Ława betonowa z oporem z betonu B15

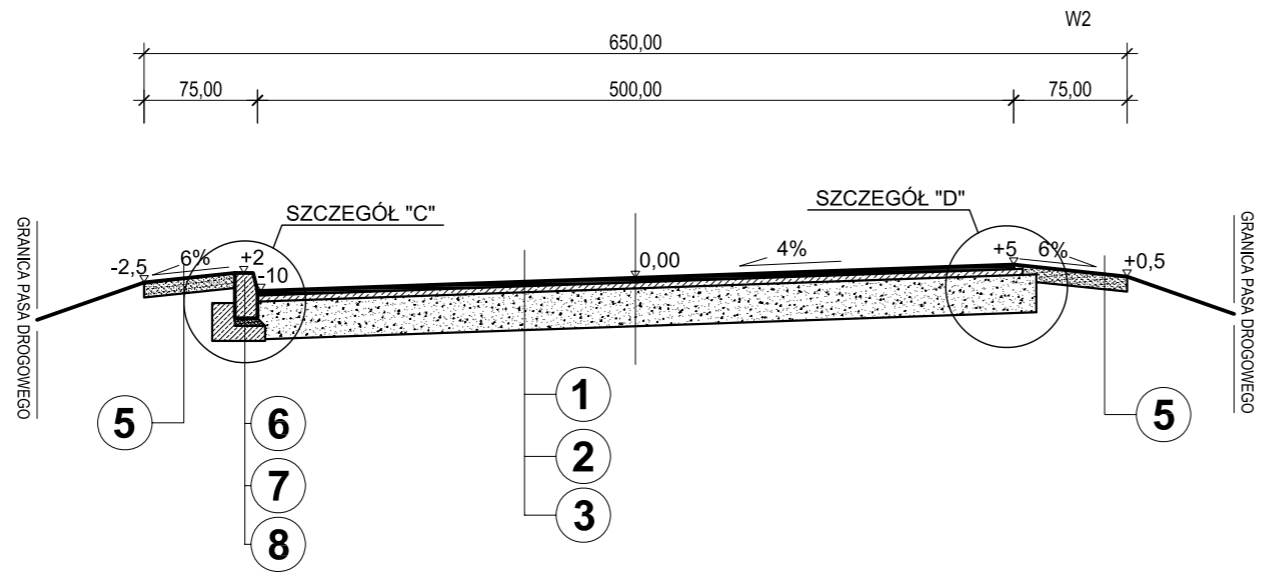

Obiekt: Przebudowa i rozbudowa drogi gminnej w lokalizacji roboczej 0+000 - 0+263,60 w miejscowości Kaczyn Herbasy, gm. Czyżew na dz. nr 223/2, 231, 95			
Projektant: tech. Krzysztof Radziszewski upr. WZDP-8-445/321/66	Podpis	Inwestor: Gmina Czyżew ul. Mazowiecka 34 18-220 Czyżew	Rok: 01.2011 Skala: 1:50
Sprawdzający: inż. bud. Krzysztof Święcki upr. PDU/0004/IPWOK/04	Podpis	Stadium: PB, PW Rysunek: Przekroje normalne	Nr rys.: