


PRZEKRÓJ NORMALNY SKALA 1:50

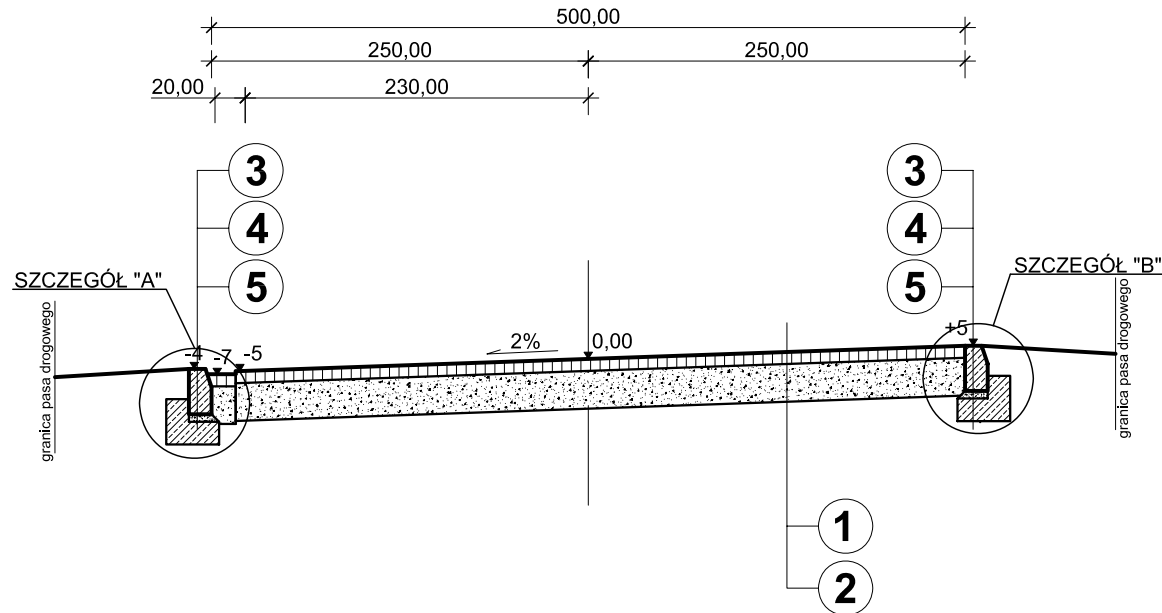

km 0+000,00 - 0+067,15

LEGENDA:

- 1** - Kostka brukowa betonowa gr. 8 cm (wg. PN-57/S-06100)
- 2** - Podbudowa z kruszywa naturalnego stabilizowanego mechanicznie gr. 25 cm (wg. BN-64/89933-02)
- 3** - Krawężnik betonowy 15x30 cm (wg. BN-80/6775-03.03)
- 4** - Podsypka cementowo piaskowa 1:4 gr. 5 cm (wg. PN-57/S-06100)
- 5** - Ława pod krawężnik z betonu B-10 (wg. PN-75/B-06250)

Obiekt: <i>Przebudowa ciągu pieszo-jezdnego Mały Rynek w miejscowości Czyżew na dz. nr 225/5, 435/2, 436/1, 438/2, 437/1, 650/2, 650/3, 439/5, 440/6, 441/1</i>			
Projektant: tech. Krzysztof Radziszewski upr. WZDP-8-445/320/66	Podpis	Inwestor: Gmina Czyżew ul. Mazowiecka 34 18-220 Czyżew	Data: 07.2011 r.
Sprawdzający: inż. Krzysztof Święcki upr. PDL/0004/PWOK/04	Podpis	Stadium: PB, PW	Skala: 1:50
		Rysunek: Przekrój normalny	Nr rys.: