
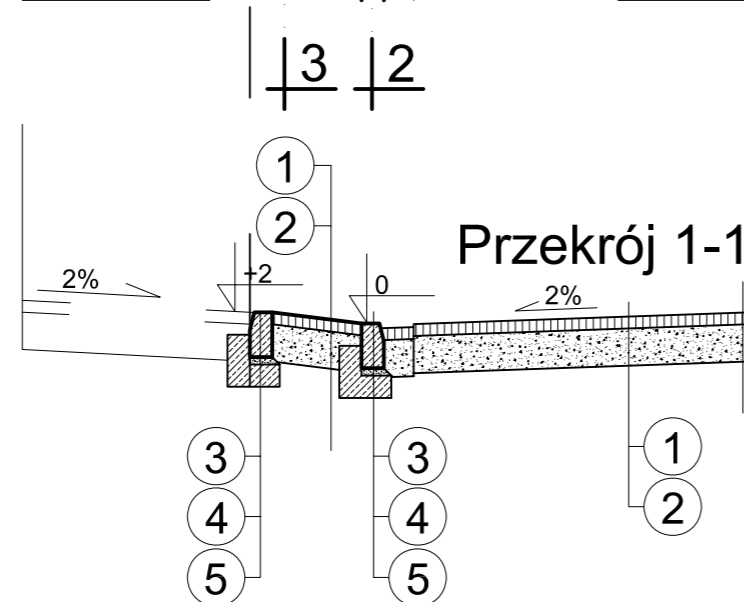
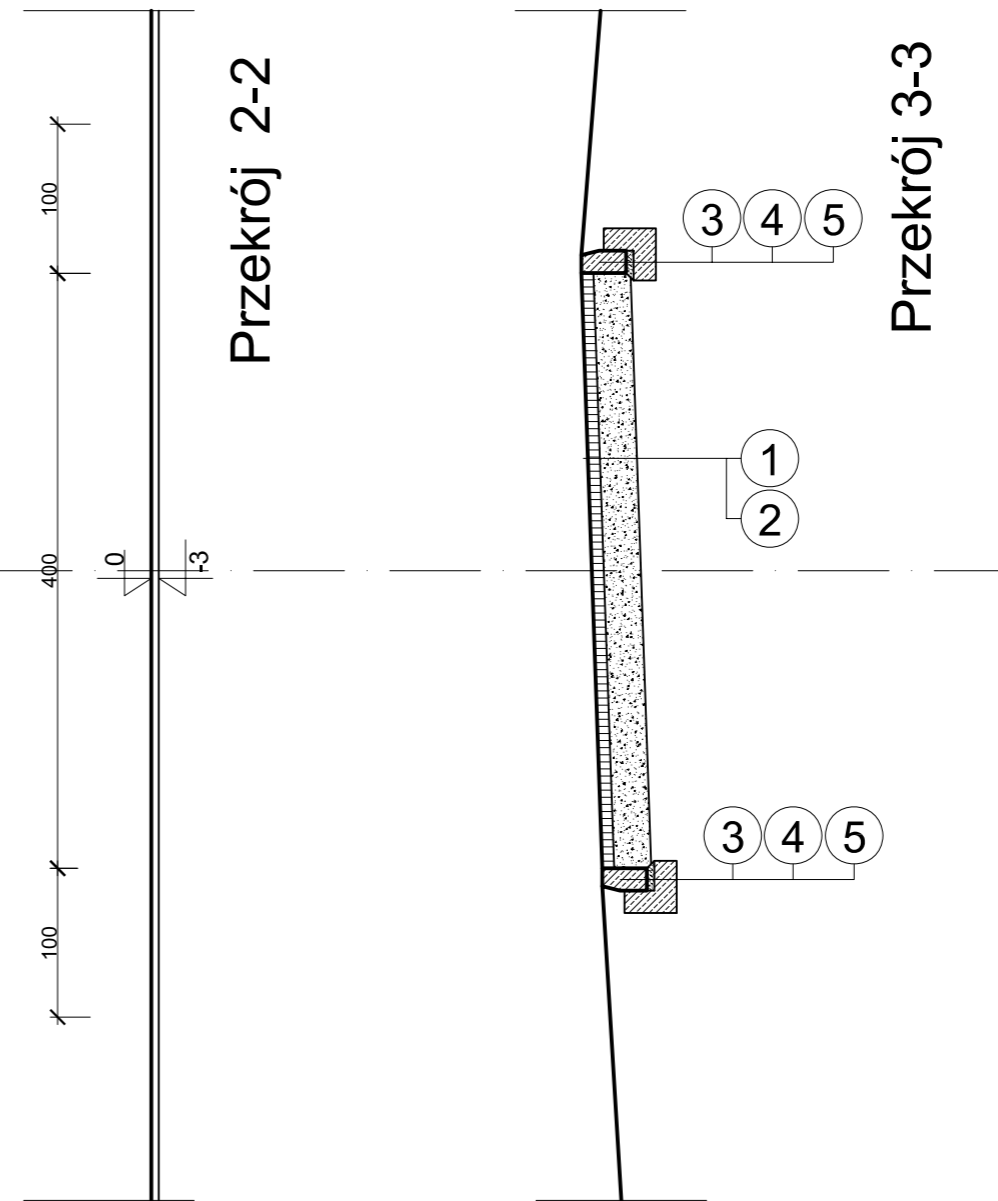


ZJAZD INDYWIDUALNY SKALA 1:50

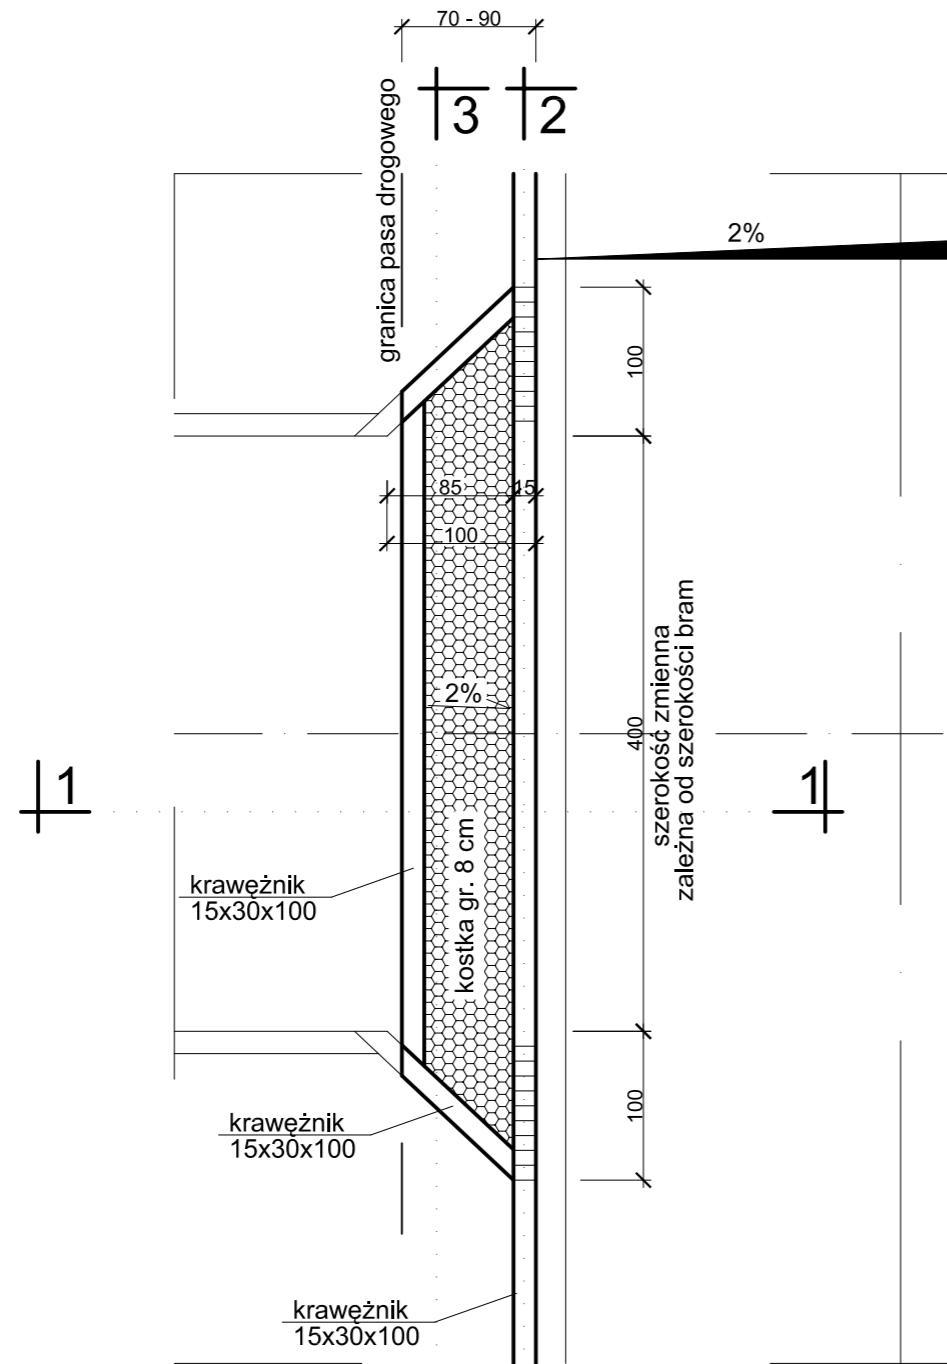

1	- Kostka brukowa betonowa gr. 8 cm (wg. PN-57/S-06100)
2	- Podbudowa z kruszywa naturalnego stabilizowanego mechanicznie gr. 25 cm (wg. BN-64/89933-02)
3	- Krawężnik betonowy 15x30 cm (wg. BN-80/6775-03,03)
4	- Podsyпка cementowo piaskowa 1:4 gr. 5 cm (wg. PN-57/S-06100)
5	- Ława pod krawężnik z betonu B-10 (wg. PN-75/B-06250)

Uwaga:
 Przedstawiony rysunek dotyczy zjazdów po lewej stronie ciągu pieszo-jezdnego. Zjazdy po prawej stronie należy wykonać identycznie oprócz krawężnika oddzielającego nawierzchnię zjazdu od nawierzchni ciągu pieszo-jezdnego.

Obiekt: Przebudowa ciągu pieszo-jezdnego Mały Rynek w miejscowości Czyżew na dz. nr 225/5, 435/2, 436/1, 438/2, 437/1, 650/2, 650/3, 439/5, 440/6, 441/1			
Projektant: tech. Krzysztof Radziszewski upr. WZDP-8-445/321/66	Podpis	Inwestor: Gmina Czyżew ul. Mazowiecka 34 18-220 Czyżew	Data: 07.2011 r.
Sprawdzający: inż. Krzysztof Święcki upr. PDL/0004/PWOK/04	Podpis	Stadium: PB, PW	Skala: 1:50
		Rysunek: Zjazd indywidualny	Nr rys.: