


Skala pionowa 1:100
Skala pozioma 1:1000

PP=132,00

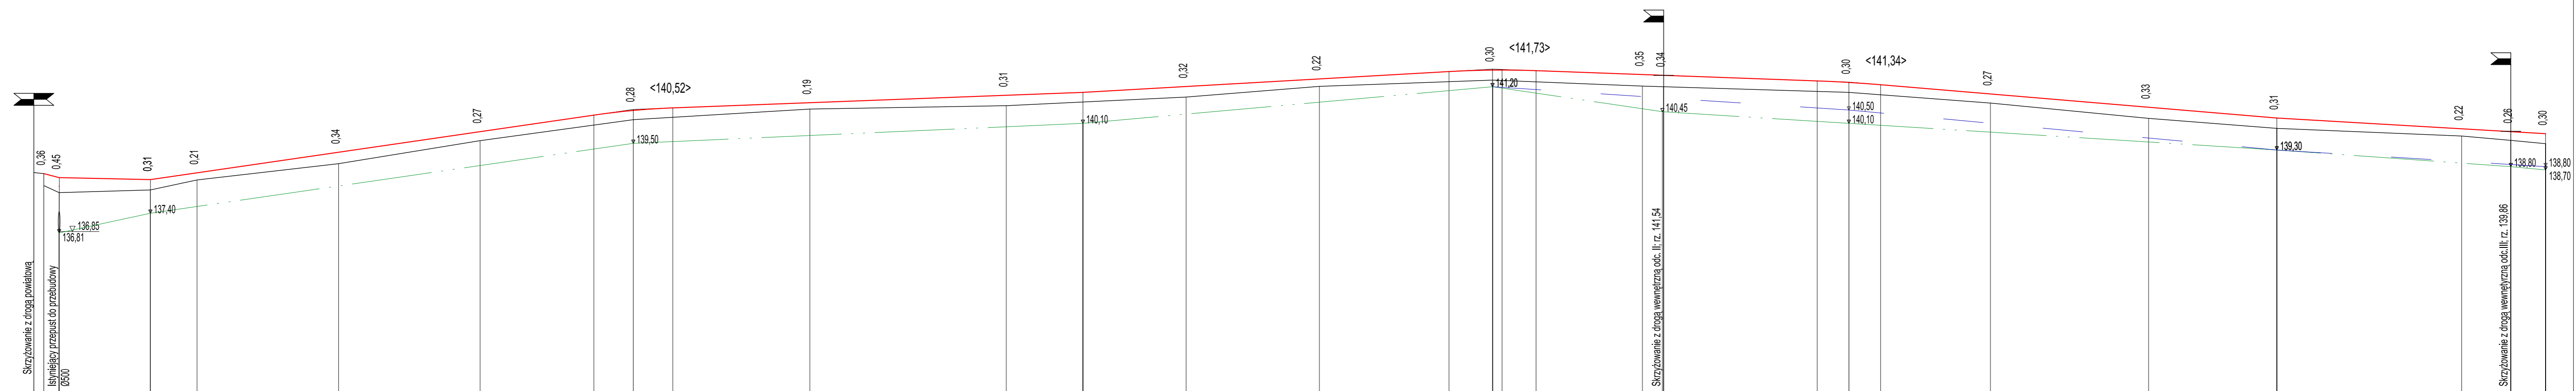

RZĘDNE NIWELETY	138.59 138.47	138.41	138.61	139.23	139.85	140.35	140.49	140.56	140.72	140.94	141.03	141.21	141.43	141.66	141.70 141.70	141.68	141.57	141.54 141.54	141.37	141.33	141.26	140.98	140.68	140.26	139.94	139.85	138.80 138.70
ELEMENTY NIWELETY	I=-0.219% L=27.40m		I=1.455% L=133.15m			R=2200.00 T=11.85 B=0.03		I=0.378% L=123.15m			I=0.569% L=109.93m		R=2800.00 T=13.07 B=0.03		I=-0.364% L=84.41m		R=4000.00 T=9.52 B=0.01			I=-0.840% L=118.98m			I=0.582% L=80.70m				
RZĘDNE TERENU	138.23 138.02	138.10	138.40	138.89	139.38	140.21	140.53	140.63	140.89	141.21	141.40	141.22	141.20	141.03	140.71	140.25	139.95	139.72	139.59	139.49							
ELEMENTY TRASY W PLANIE	W1		W2			W3			W4			W5															
ODLEGŁOŚCI	3.00 0.00 4.60	32.00	46.00	88.50	31.00	65.15	77.00	88.85	30.00	89.00	12.00	43.00	83.00	21.93	35.00 37.86	48.07	80.00 86.00 86.33	86.38	32.48	42.00	51.52	84.50	32.00	70.50	26.00	40.76	51.20
KILOMETRY I HEKTOMETRY	0	0	1	2	3	4	5	6	7																		

Obiekt: Przebudowa i rozbudowa dróg gminnych wewnętrznych w miejscowości Zaręby Święczy gm. Czyżew			
Projektant: tech. Krzysztof Radziszewski upr. WZDP-8-445320-321/86	Podpis: 	Adres: dz. nr 100/7, 107/2, 108, 109, 110, 111, 112, 63/13, 63/14, 60/5, 61/1, 61/2, 72, 60/3, 59/3, 73, 84, 85, 52, 93 w obrębie wsi Zaręby Święczy; dz. nr 35/1, 19, 20/1 w obrębie wsi Zalesie Sasiny, gm. Czyżew	Rok: 08.2011 r.
Sprawdzający: inż. bud. Krzysztof Święcki upr. PDL0004/PWOK/04	Podpis: 	Investor: Gmina Czyżew ul. Mazowiecka 34 18-220 Czyżew	Skala: 1:100/1000 Nr rys.: ODCINEK I