


Skala pionowa 1:100
Skala pozioma 1:1000

PP=133,00

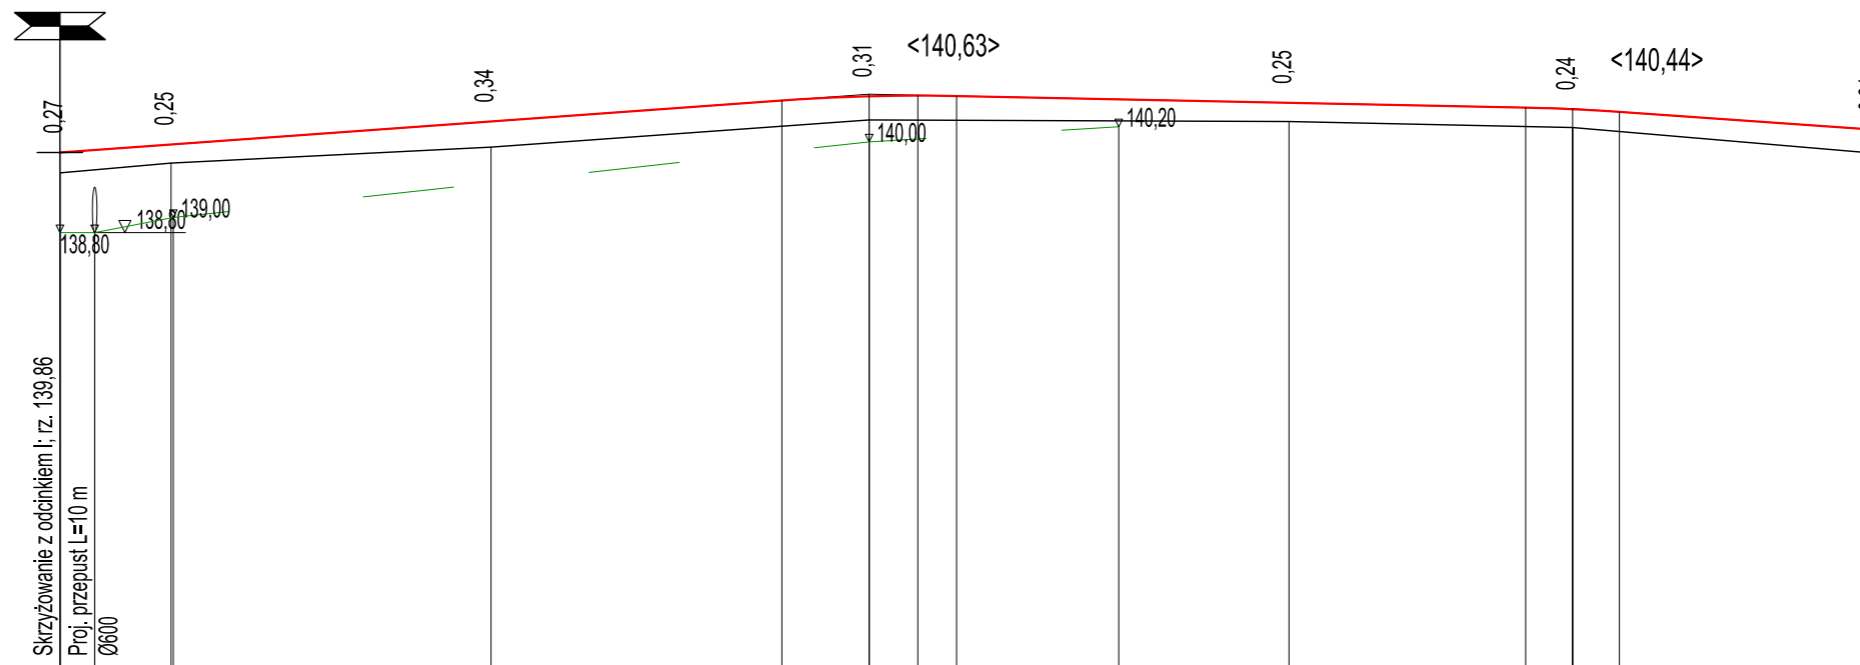

RZĘDNE NIWELETY	139,86	139,97	140,27	140,55	140,60	140,61	140,61	140,52	140,45	140,43	140,40	140,16			
ELEMENTY NIWELETY	I=0,720% L=95,45m			R=2500,00 T=11,55 B=0,03		I=-0,204% L=75,25m			B=2500,00 T=6,20 B=0,01		I=-0,700% L=33,80m				
RZĘDNE TERENU	139,59	139,72	139,93	140,29	140,29	140,29	140,29	140,27	140,19	140,19	140,19	139,85			
ELEMENTY TRASY W PLANIE															
ODLEGŁOŚCI	0,00	4,60	14,70	15,00	57,00	95,45	7,00	13,44	18,55	40,00	62,50	93,80	0,00	6,20	40,00
KILOMETRY I HEKTOMETRY															

Obiekt: Przebudowa i rozbudowa dróg gminnych wewnętrznych w miejscowości Zaręby Święchy gm. Czyżew			
Projektant: tech. Krzysztof Radziszewski upr. WZDP-8-445/320-321/66	Podpis: 	Adres: dz. nr 100/7, 107/2, 108, 109, 110, 111, 112, 63/13, 63/14, 60/5, 61/1, 61/2, 72, 60/3, 59/3, 73, 84, 85, 92, 93 w obrębie wsi Zaręby Święchy, dz. nr 35/1, 19, 20/1 w obrębie wsi Zalesie Sasiny, gm. Czyżew	Rok: 08.2011 r. Skala: 1:100/1000
Sprawdzający: inż.bud. Krzysztof Święcki upr. PDL/0004/PWOK/04	Podpis: 	Investor: Gmina Czyżew ul. Mazowiecka 34 18-220 Czyżew	Nr rys.:
Rysunek: Profil podłużny ODCINEK III			