
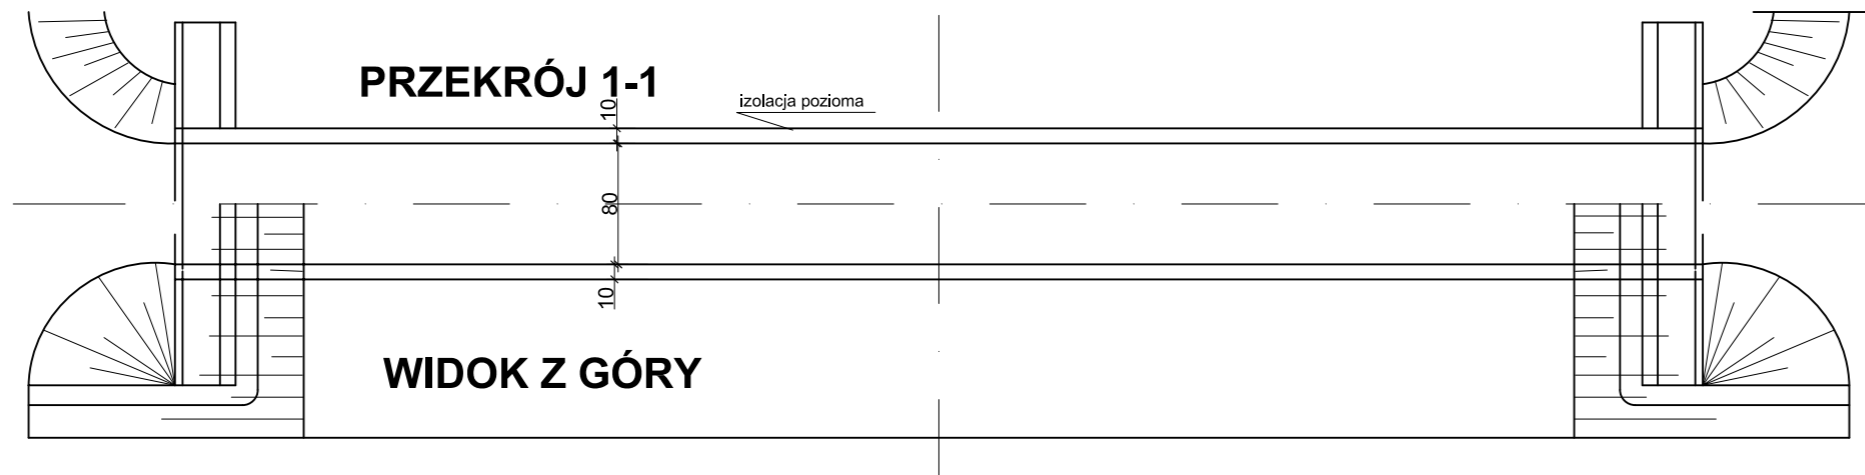


# PRZEPUST W KM 0+004,60 - odcinek I

## PRZEKRÓJ PODŁUŻNY


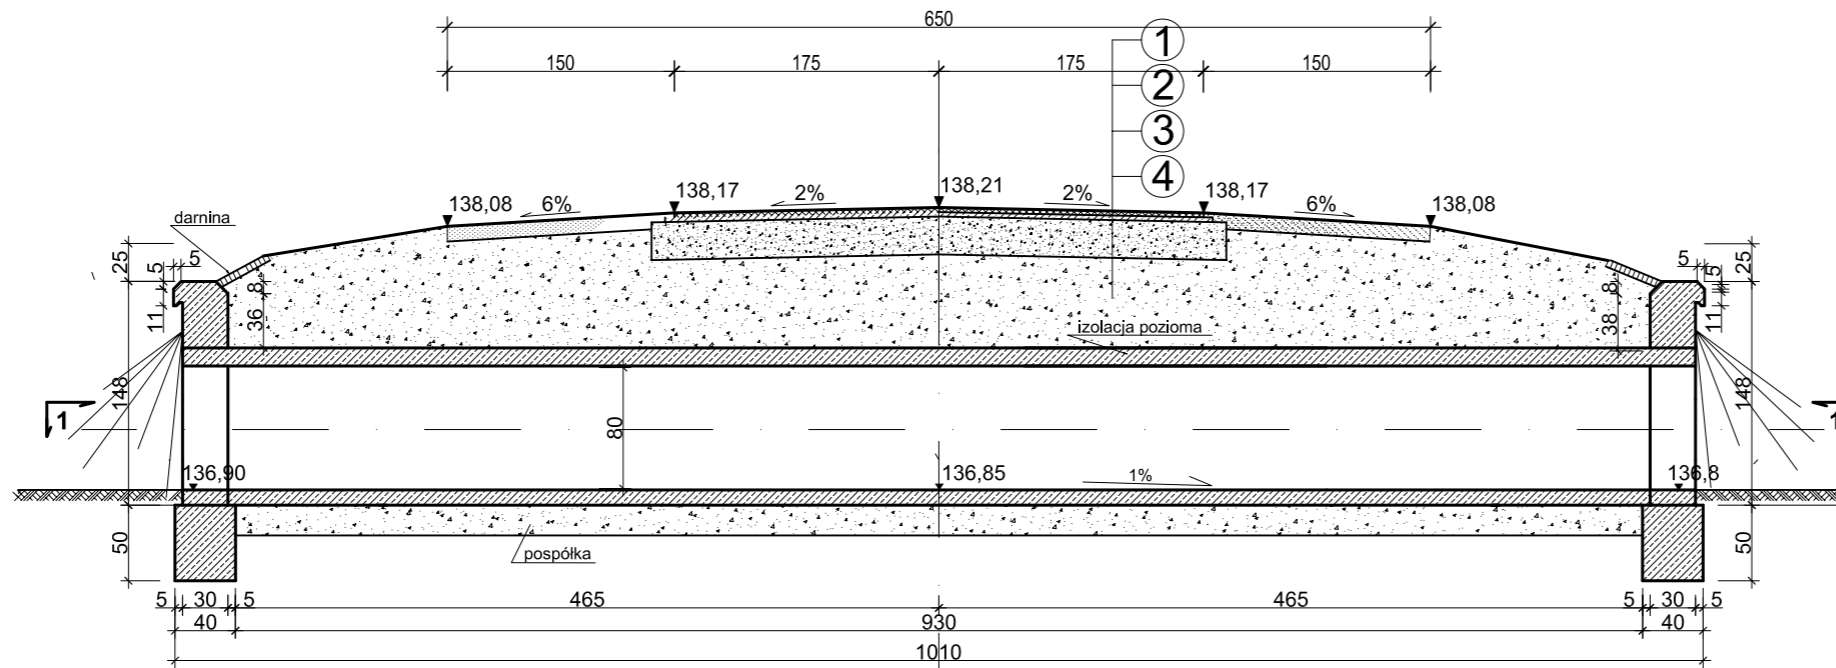


- 1 warstwa ścieralna z betonu asfaltowego gr. 3 cm
- 2 warstwa wiążąca z betonu asfaltowego gr. 3 cm
- 3 podbudowa z kruszywa naturalnego stabilizowanego mechanicznie z dodatkiem łamanego w ilości 18% gr. 25 cm
- 4 zasyпка z mieszanki żwirowo - piaskowej 0/32

Obiekt: <b>Przebudowa i rozbudowa dróg gminnych wewnętrznych w miejscowości Zaręby Święchy gm. Czyżew</b>			
Projektant: <b>tech. Krzysztof Radziszewski</b> upr. WZDP-8-445/320-321/66	Podpis:	Adres: dz. nr 100/7, 107/2, 108, 109, 110, 111, 112, 63/13, 63/14, 60/5, 61/1, 61/2, 72, 60/3, 59/3, 73, 84, 85, 92, 93 w obrębie wsi Zaręby Święchy, dz. nr 35/1, 19, 20/1 w obrębie wsi Zalesie Sasiny, gm. Czyżew	Rok: 08.2011 r.
Sprawdzający: <b>inż.bud. Krzysztof Święcki</b> upr. PDL/0004/PWOK/04	Podpis:	Inwestor: Gmina Czyżew ul. Mazowiecka 34 18-220 Czyżew	Skala: 1:50
Rysunek: <b>Przepust rurowy d60</b>			Nr rys.:

# PRZEPUST W KM 0+005,00 - odcinek II

## PRZEKRÓJ PODŁUŻNY

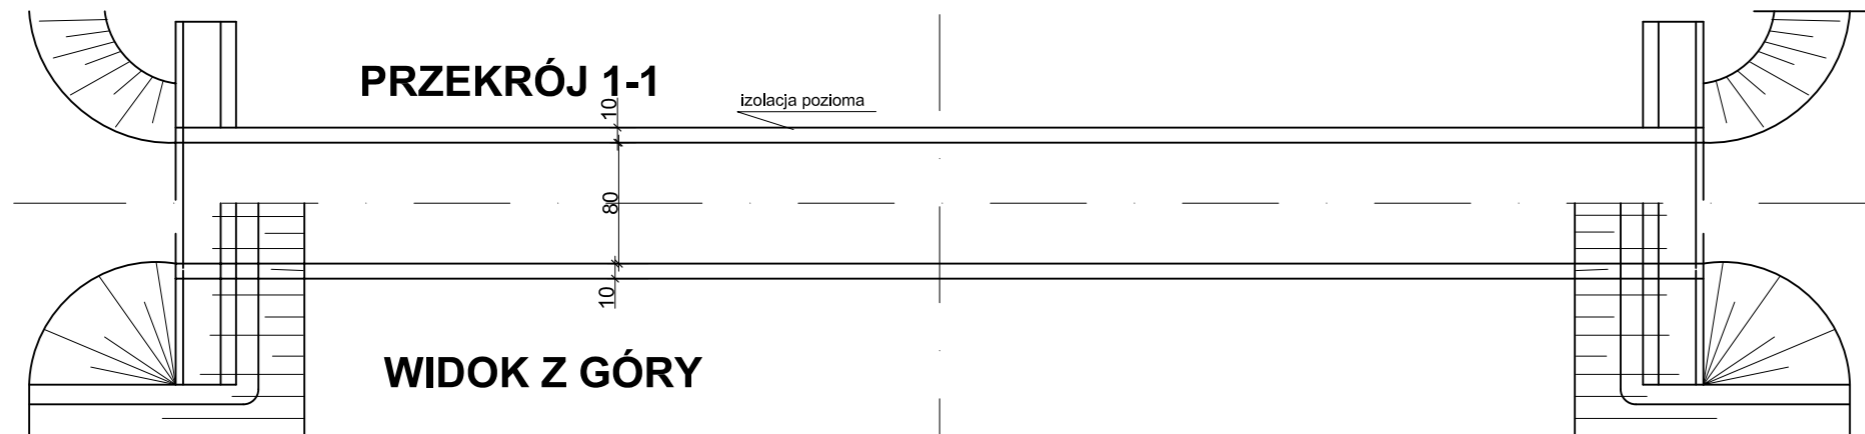
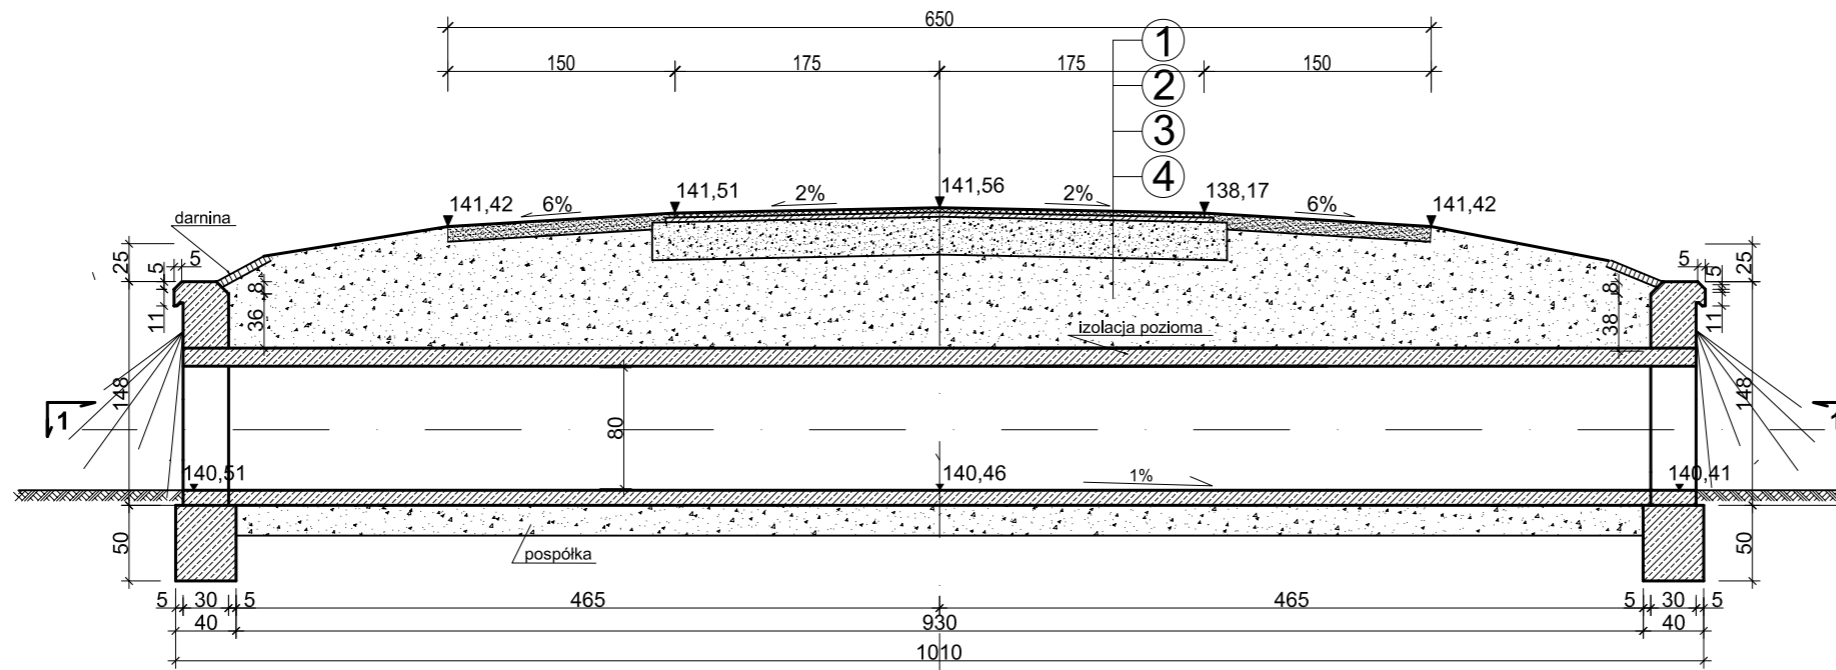


- 1 warstwa ścieralna z betonu asfaltowego gr. 3 cm
- 2 warstwa wiążąca z betonu asfaltowego gr. 3 cm
- 3 podbudowa z kruszywa naturalnego stabilizowanego mechanicznie z dodatkiem łamanego w ilości 18% gr. 25 cm
- 4 zasyпка z mieszanki żwirowo - piaskowej 0/32

Obiekt: <b>Przebudowa i rozbudowa dróg gminnych wewnętrznych w miejscowości Zaręby Święchy gm. Czyżew</b>			
Projektant: <b>tech. Krzysztof Radziszewski</b> upr. WZDP-8-445/320-321/66	Podpis	Adres: dz. nr 100/7, 107/2, 108, 109, 110, 111, 112, 63/13, 63/14, 60/5, 61/1, 61/2, 72, 60/3, 59/3, 73, 84, 85, 92, 93 w obrębie wsi Zaręby Święchy, dz. nr 35/1, 19, 20/1 w obrębie wsi Zalesie Sasiny, gm. Czyżew	Rok: 08.2011 r.
Sprawdzający: <b>inż.bud. Krzysztof Święcki</b> upr. PDL/0004/PWOK/04	Podpis	Investor: Gmina Czyżew ul. Mazowiecka 34 18-220 Czyżew	Skala: 1:50
Rysunek: <b>Przepust rurowy d60</b>			Nr rys.:

# PRZEPUST W KM 0+004,80 - odcinek III

## PRZEKRÓJ PODŁUŻNY

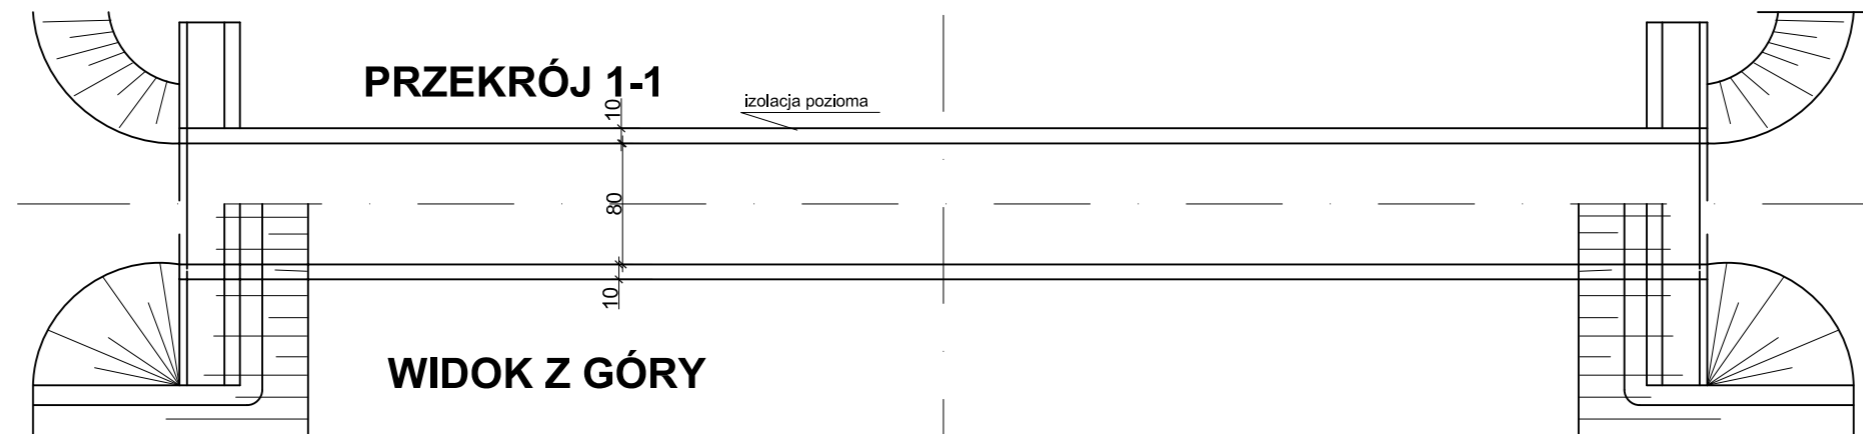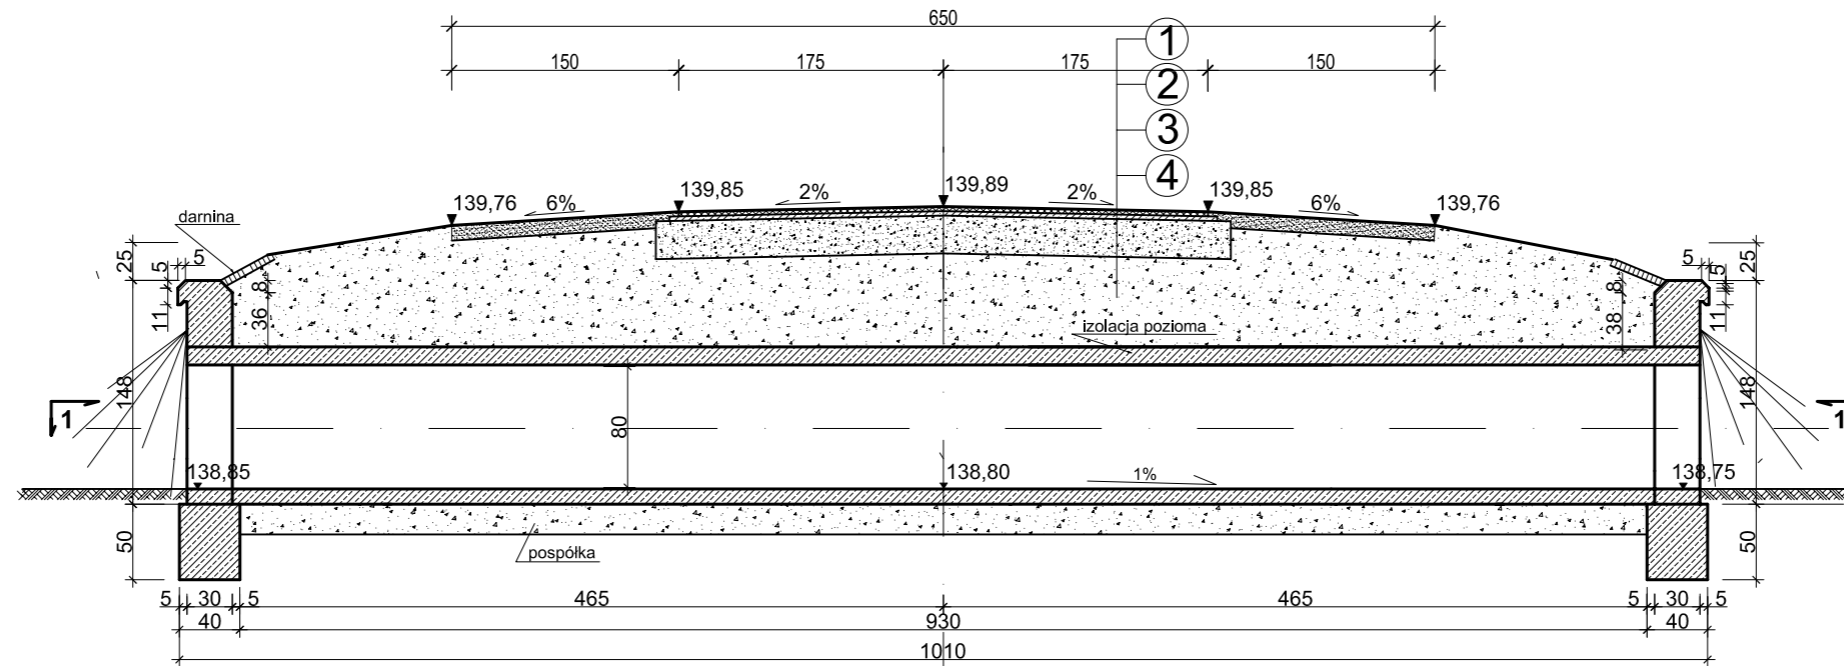

- 1 warstwa ścieralna z betonu asfaltowego gr. 3 cm
- 2 warstwa wiążąca z betonu asfaltowego gr. 3 cm
- 3 podbudowa z kruszywa naturalnego stabilizowanego mechanicznie z dodatkiem łamanego w ilości 18% gr. 25 cm
- 4 zasypka z mieszanki żwirowo - piaskowej 0/32

Obiekt:		Przebudowa i rozbudowa dróg gminnych wewnętrznych w miejscowości Zaręby Święchy gm. Czyżew	
Projektant:	Podpis:	Adres: dz. nr 100/7, 107/2, 108, 109, 110, 111, 112, 63/13, 63/14, 60/5, 61/1, 61/2, 72, 60/3, 59/3, 73, 84, 85, 92, 93 w obrębie wsi Zaręby Święchy, dz. nr 35/1, 19, 20/1 w obrębie wsi Zalesie Sasiny, gm. Czyżew	Rok: 08.2011 r.
inż. Krzysztof Radziszewski upr. WZDP-8-445/320-321/66		Investor: Gmina Czyżew ul. Mazowiecka 34 18-220 Czyżew	Skala: 1:50
Sprawdzający:	Podpis:	Rysunek:	Nr rys.:
inż. bud. Krzysztof Święcki upr. PDL/0004/P/WOK/04		Przepust rurowy d60	