RYSUNEK KONSTRUKCYJNY PRZEPUSTU RUROWEGO ∅ 60
SKALA 1:20

PRZEKRÓJ A-A

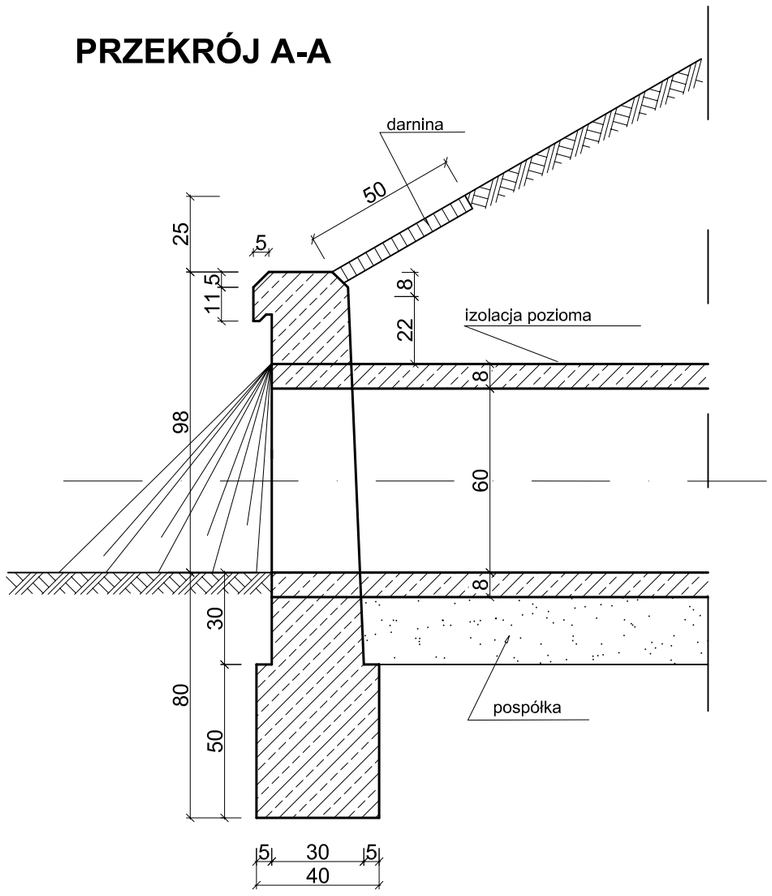

WLOT I WYLOT ŚCIANKI PRZEPUSTU

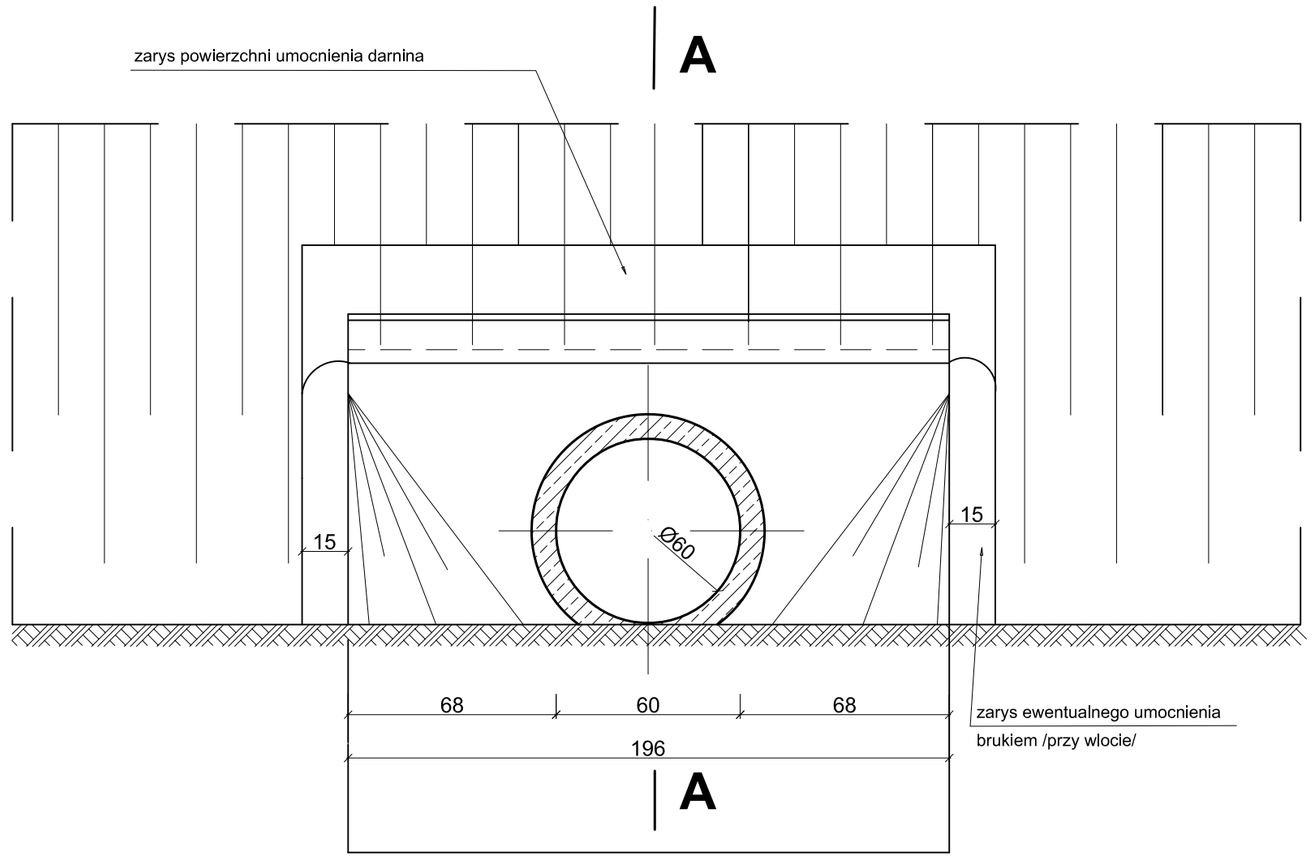

Obiekt: Przebudowa i rozbudowa dróg gminnych wewnętrznych w miejscowości Zaręby Święchy gm. Czyżew			
Projektant: tech. Krzysztof Radziszewski, upr. WZDP-8-445/320-321/66	Podpis	Adres: dz. nr 100/7, 107/2, 108, 109, 110, 111, 112, 63/13, 63/14, 60/5, 61/1, 61/2, 72, 60/3, 59/3, 73, 84, 85, 92, 93 w obrębie wsi Zaręby Święchy, dz. nr 35/1, 19, 20/1 w obrębie wsi Zalesie Sasiny, gm. Czyżew	Rok: 08.2011 r.
Sprawdzający: inż.bud. Krzysztof Swięcki, upr. PDL/0004/PWOK/04	Podpis	Inwestor: Gmina Czyżew, ul. Mazowiecka 34, 18-220 Czyżew	Skala: 1:20
		Rysunek: Ścianka przepustu śr. 60 cm	Nr rys.: