


ZJAZD INDYWIDUALNY SKALA 1:100

TYP A

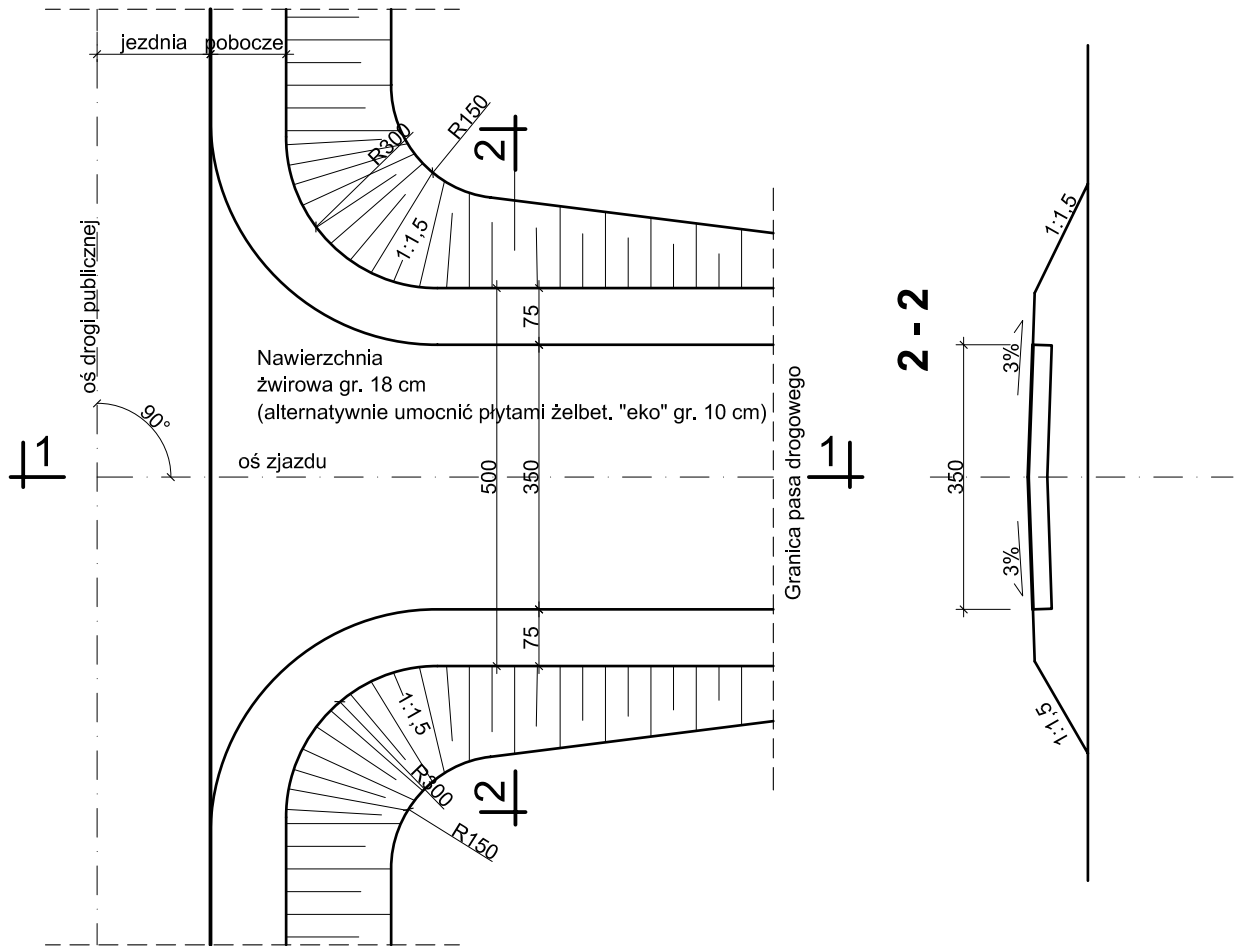

PRZEKRÓJ 1 - 1

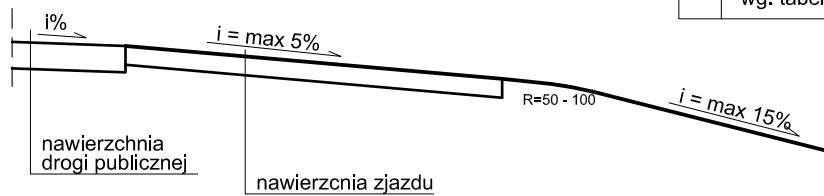



TABELA PRZEDMIAROWA

Lp.	Wyszczególnienie robót
1.	Nawierzchnia wg. tabeli zjazdów

Obiekt:		Przebudowa i rozbudowa dróg gminnych wewnętrznych w miejscowości Zaręby Święczy gm. Czyżew	
Projektant:	Podpis	Adres:	Rok:
tech. Krzysztof Radziszewski		dz. nr 100/7, 107/2, 108, 109, 110, 111, 112, 63/13, 63/14, 60/5, 61/1, 61/2, 72, 60/3, 59/3, 73, 84, 85, 92, 93 w obrębie wsi Zaręby Święczy, dz. nr 35/1, 19, 20/1 w obrębie wsi Zalesie Sasiny, gm. Czyżew	08.2011 r.
Sprawdzający:	Podpis	Investor:	Skala:
inż.bud. Krzysztof Święcki		Gmina Czyżew ul. Mazowiecka 34 18-220 Czyżew	1:100
upr. WZDP-8-445/320-321/66		Rysunek:	Nr rys.:
upr. PDL/0004/PWOK/04		Zjazd typ A	

ZJAZD INDYWIDUALNY SKALA 1:100

TYP B

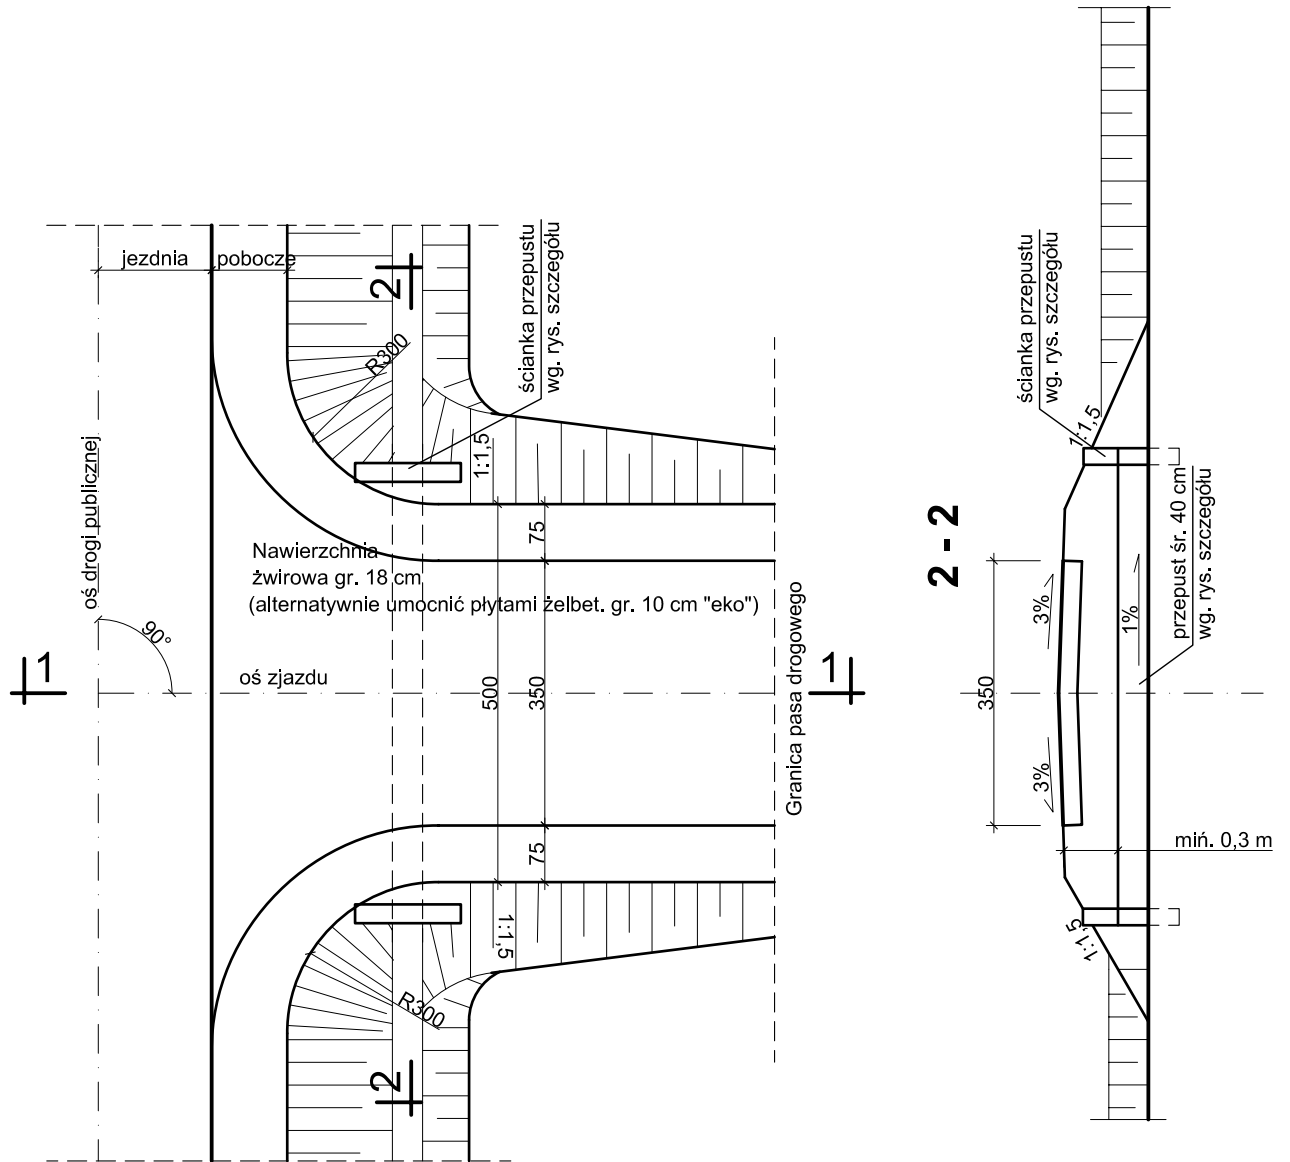

PRZEKRÓJ 1 - 1

TABELA PRZEDMIAROWA

Lp.	Wyszczególnienie robót	j.m.	Ilość
1.	Nawierzchnia wg. tabeli zjazdów		
2.	Przepust d40 L= 7,0 m	szt	1

Obiekt:		Przebudowa i rozbudowa dróg gminnych wewnętrznych w miejscowości Zaręby Święchy gm. Czyżew	
Projektant:	Podpis	Adres: dz. nr 100/7, 107/2, 108, 109, 110, 111, 112, 63/13, 63/14, 60/5, 61/1, 61/2, 72, 60/3, 59/3, 73, 84, 85, 92, 93 w obrębie wsi Zaręby Święchy, dz. nr 35/1, 19, 20/1 w obrębie wsi Zalesie Sasiny, gm. Czyżew	Rok: 08.2011 r.
inż. Krzysztof Radziszewski upr. WZDP-8-445/320-321/66		Investor: Gmina Czyżew ul. Mazowiecka 34 18-220 Czyżew	Skala: 1:100
Sprawdzający:	Podpis	Rysunek:	Nr rys.:
inż. bud. Krzysztof Święcki upr. PDL/0004/PWOK/04		Zjazd typ B	