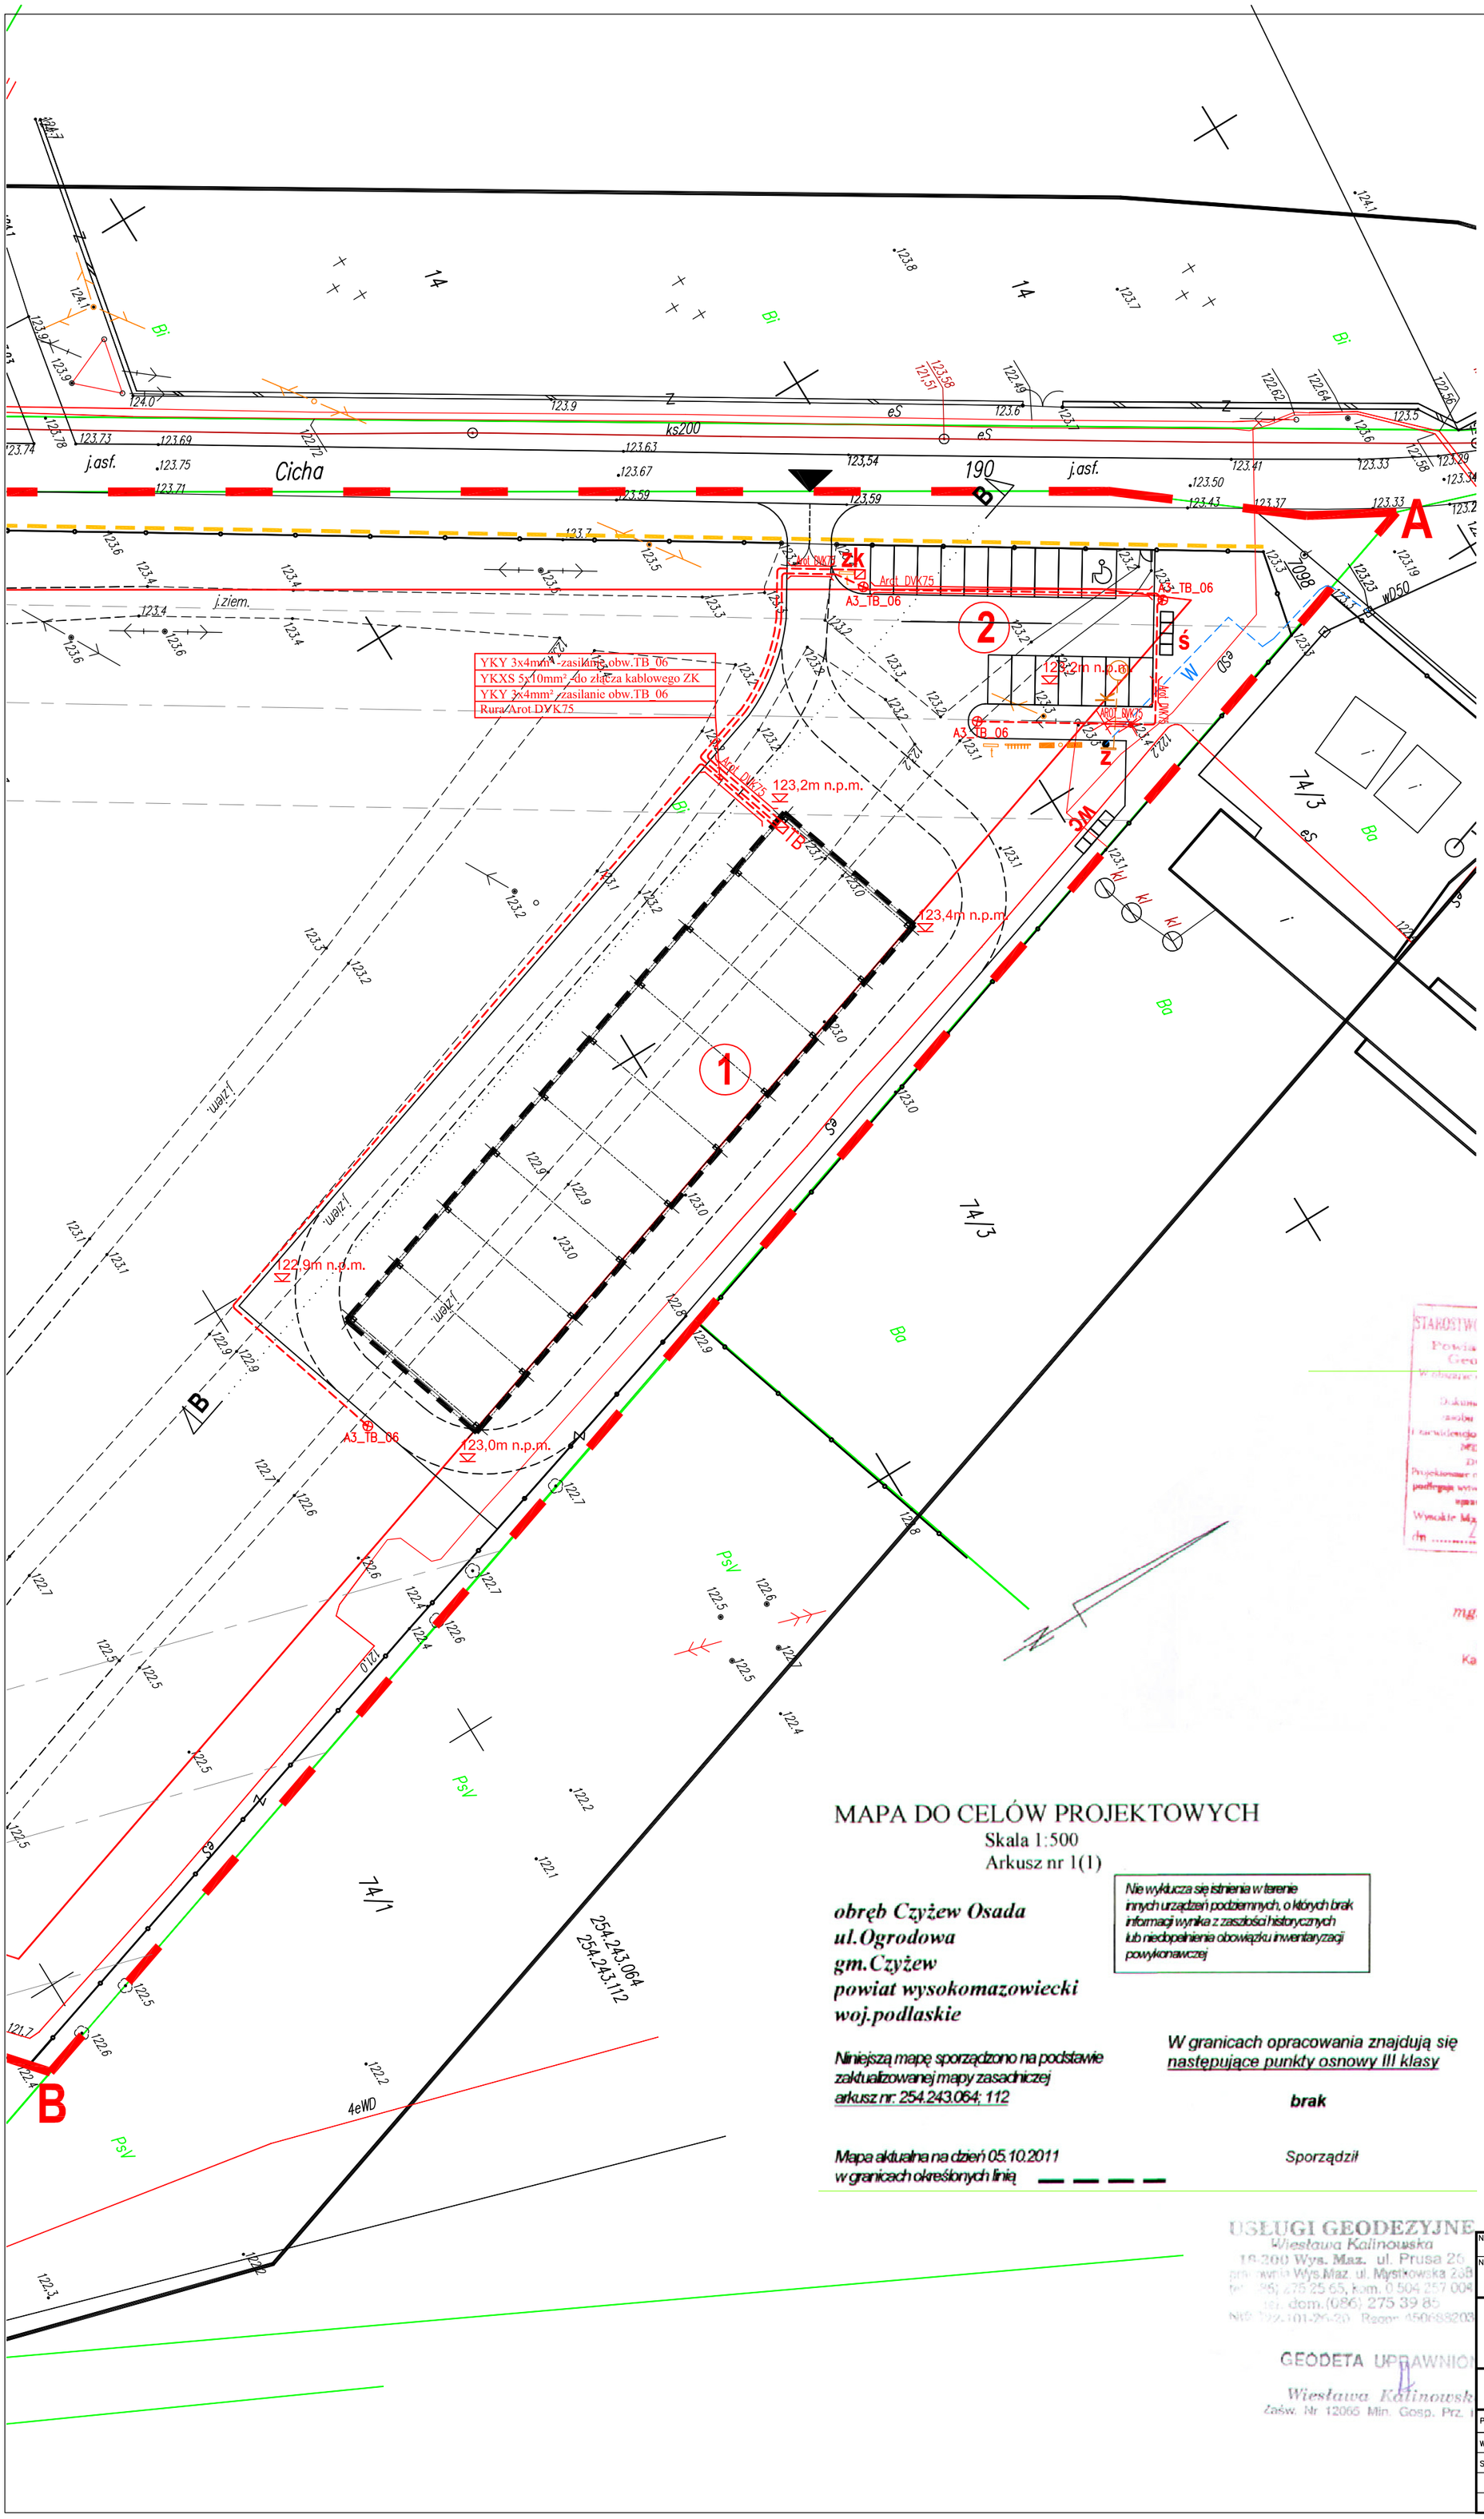

MAPA DO CELÓW PROJEKTOWYCH

Skala 1:500

Arkusz nr 1(1)

Nie wyklucza się istnienia w terenie innych urządzeń podziemnych, o których brak informacji wynika z zaszłości historycznych lub niedopełnienia obowiązku inwentaryzacji powykonawczej

obręb Czyżew Osada
ul.Ogrodowa
gm.Czyżew
powiat wysokomazowiecki
woj.podlaskie

Niniejszą mapę sporządzono na podstawie zaktualizowanej mapy zasadniczej arkusz nr: 254.243.064; 112

Mapa aktualna na dzień 05.10.2011 w granicach określonych linią — — — —

W granicach opracowania znajdują się następujące punkty osnowy III klasy

brak

Sporządził

USŁUGI GEODEZYJNE
Wiesława Kalinowska
18-200 Wys. Maz. ul. Prusa 25
GEODETA UPRAWNIONY
Wiesława Kalinowska
Zaśw. Nr 12065 Min. Gosp. Prz.

BILANS POWIERZCHNI W GRANICACH OPRACOWANIA:

powierzchnia utwardzona -	3929,08m2 -	12,9%
powierzchnia czynna biologicznie -	26601,37m2 -	87,1%
RAZEM:	**30530,45 m2 -**	**100,00%**

Wody opadowe odprowadzane powierzchniowo na teren własny inwestora poprzez studnię rozsączającą.

NR PROJ.	TEMAT:	**PROJEKT ZAMIENNY DO POZWOLENIA NA BUDOWĘ NR 9/2012 Z DNIA 12.01.2012 „PROJEKTU TARGOWISKA MIEJSKIEGO W CZYŻEWIE WRAZ Z NIEZBĘDNĄ INFRASTRUKTURĄ TECHNICZNĄ NA DZ. NR 72 W CZYŻEWIE PRZY UL. CICHEJ.”**	
NR RYS. 1	STAT./KOR.: B/A		
DATA: 22 marca 2013r.	ADRES:	dz. nr 72 ulica Cicha, Czyżew	
	INWESTOR:	**Urząd Miejski w Czyżewie** ul. Mazowiecka 34 18-220 Czyżew	
SKALA: 1:500	NAZWA RYSUNKU:	INSTALACJA OŚWIETLENIOWA PROJEKT ZAGOSPODAROWANIA TERENU	
PROJEKTOWAŁ:	mgr inż. Robert Łapiński	NR UPRAWNIEŃ: POL/0060/POOE/08	
WSPÓŁPRACA:	mgr inż. Mariusz Onopa	---	
SPRAWDZAJĄCY:	mgr inż. Marek Karolczak	NR UPRAWNIEŃ: POL/0059/POOE/08	

		NR STR.	