


PRZEKRÓJ PIONOWY *str. nr*
/ dźwig osobowy / skala 1:50

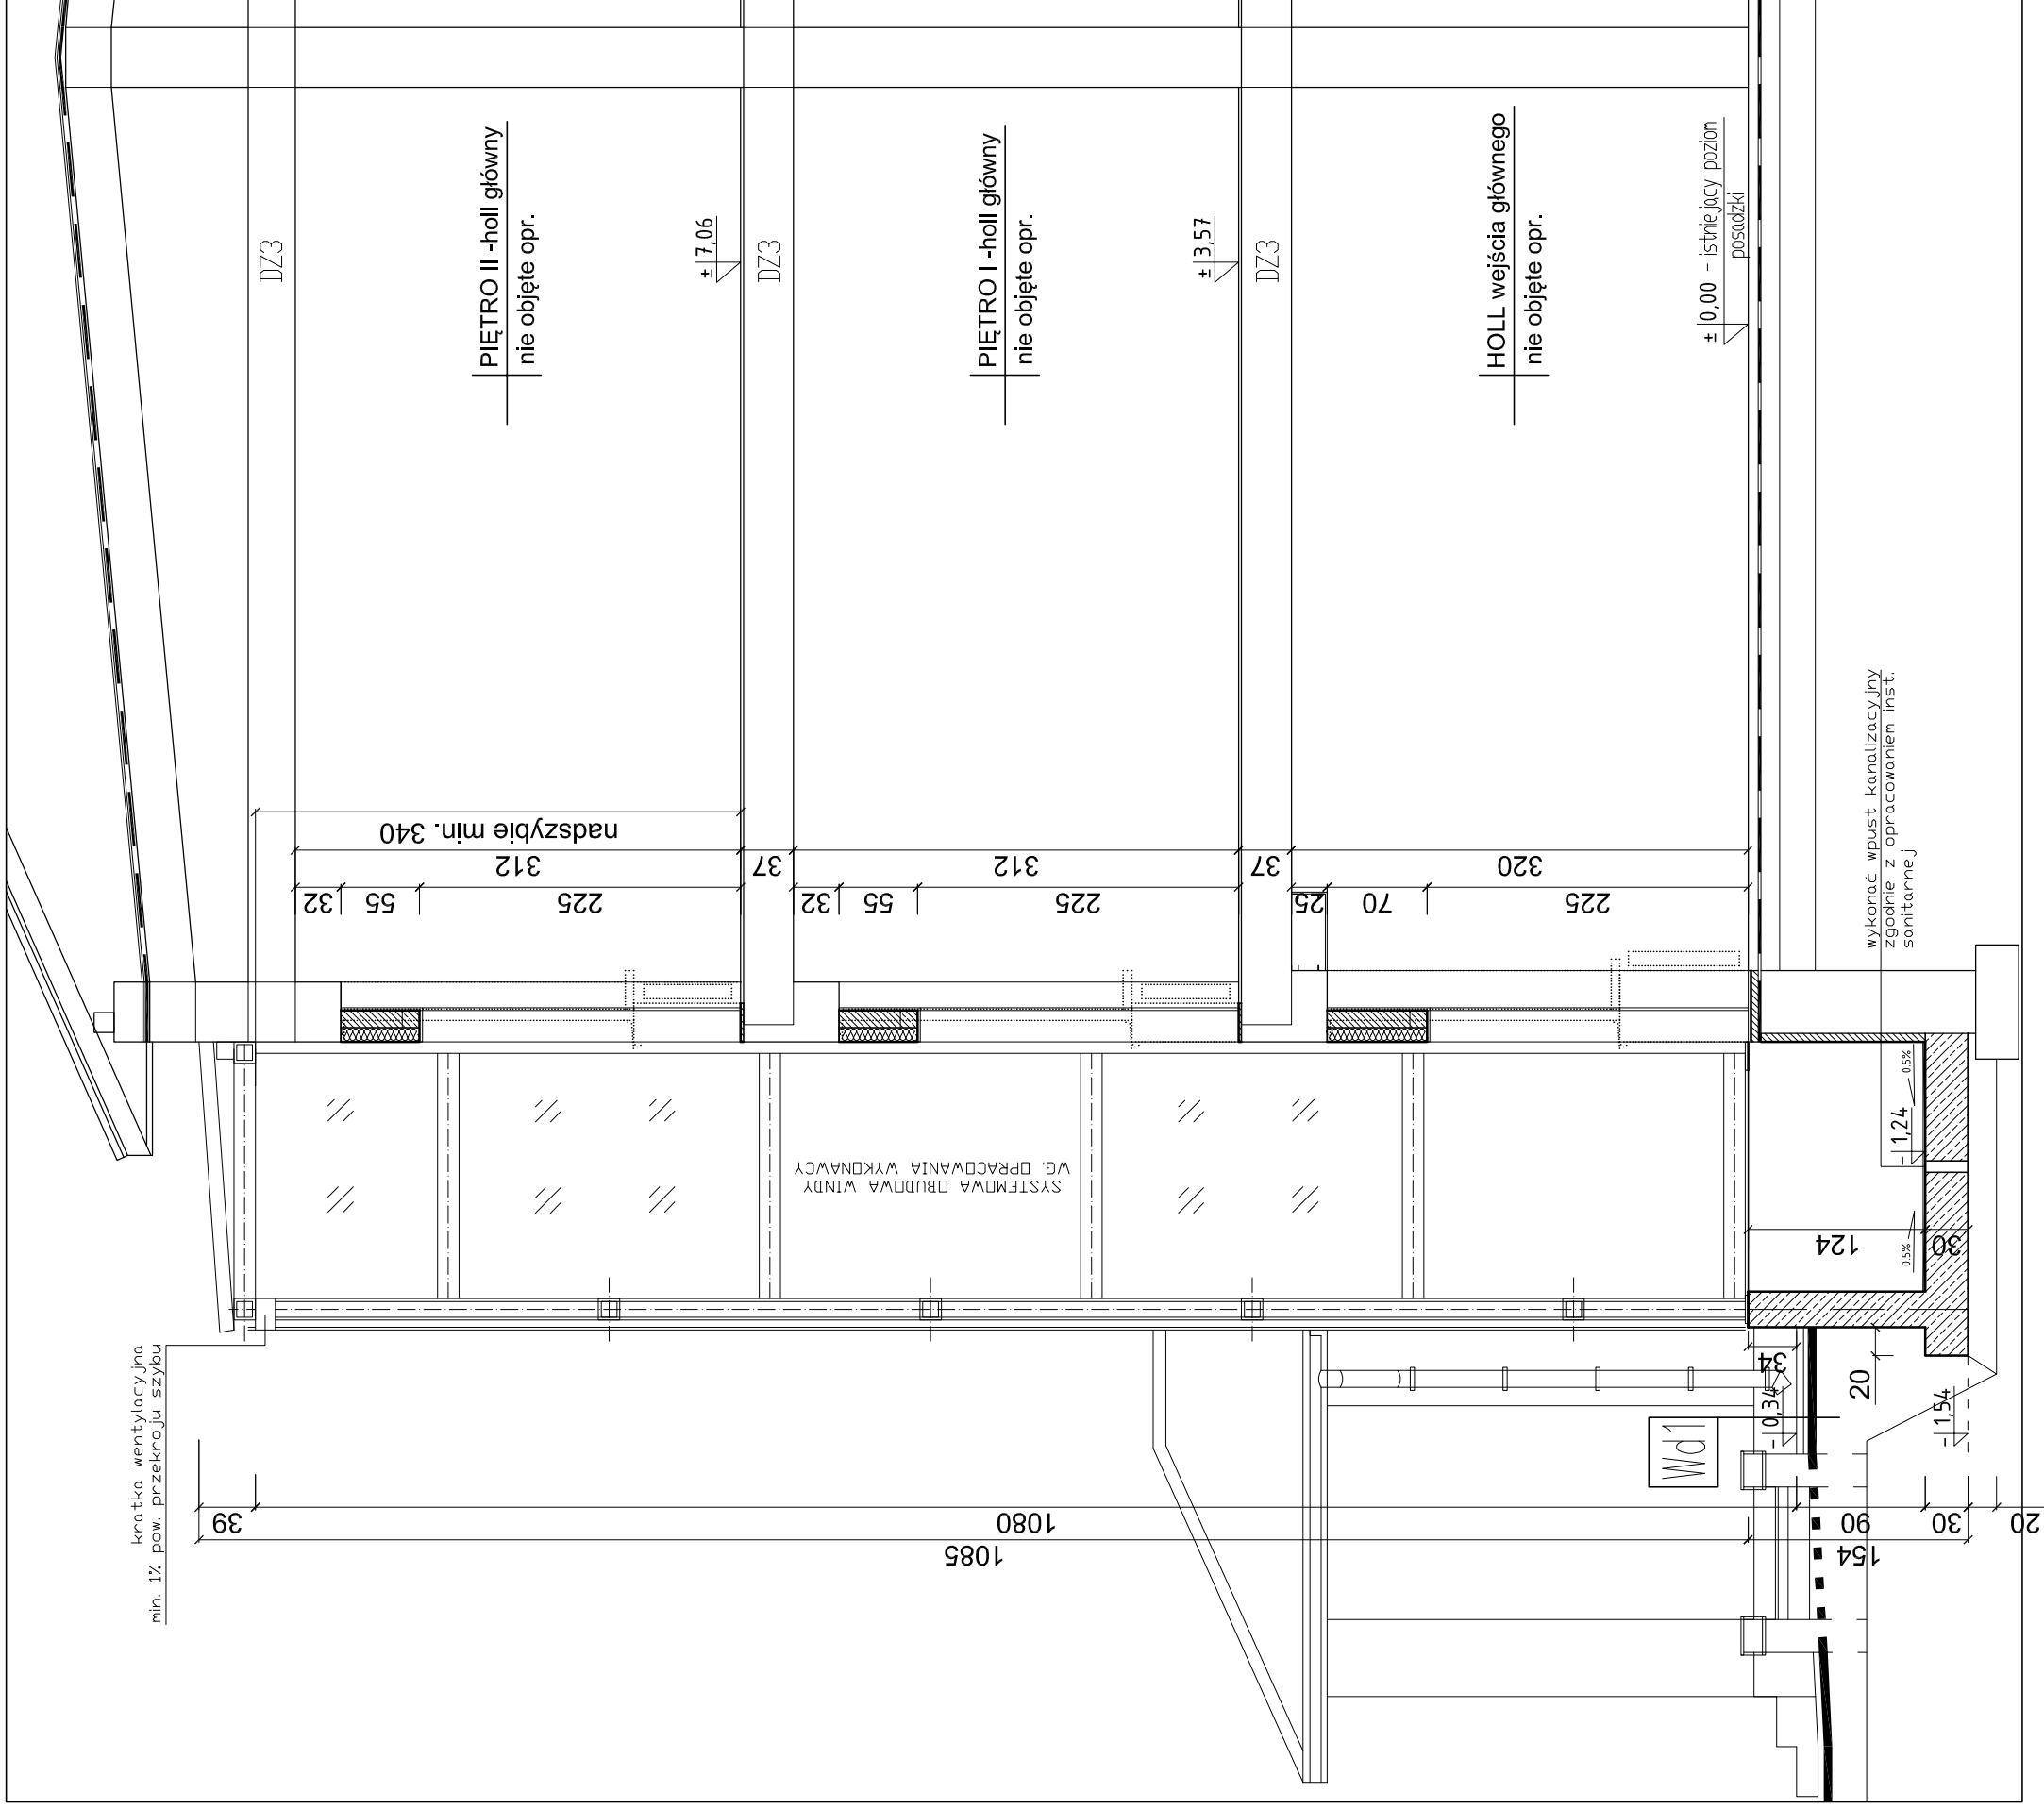

Wd1	utwardzenie terenu
6,0cm	Kosówka betonowa
5,0cm	Pasek stabilizowany cementem
-	Ceowlókna Typar SF56
15,0cm	Pasek średni zagęszczony do D=0,95
-	Grunt rodzimy

LEGENDA:

- zakres opracowania
- część do rozbiórki
- projektowana ściana
- instalacja C.O. - istniejąca

Jednostka projektowa:
ARCH-BUD DANIEL KOZŁOWSKI
 PROJEKTOWANIE ARCHITEKTONICZNO-BUDOWLANE
 15-423 BIAŁYSTOK UL. GROCHOWA 2 TEL.691-591-906

temat rysunku:
PRZEKRÓJ PIONOWY / dźwig osobowy /

Wykonął:
 mgr inż. arch. DANIEL KOZŁOWSKI
 Sprawdził:
 mgr inż. arch. EWA ERÓBLEWSKA

Przebudowy i wykonania
PRAC REMONTOWYCH CZĘŚCI SANITARNEJ BUDYNKU ORAZ JEGO ROZBUDOWY O DZWIG OSOBOWY

Investor:
 GMINA CZYŻEW
 18-220 Czyżew, ul. Mazowiecka 34
 repr. przez Annę Bogucką - Burmistrza Czyżewa

Podpis:

Data:
 Skala: 1:50
 Nr rys.: A - 10

kratka wentylacyjna
 min. 1% pow. przekroju szybu

SYSTEMOWA BUDOWA WINDY
 WG. OPRACOWANIA WYKONAWCY

wykonać wpust kanalizacyjny
 zgodnie z opracowaniem inst.
 sanitarnej