

Jednostka projektowa:

ARCH-BUD DANIEL KOZŁOWSKI
PROJEKTOWANIE ARCHITEKTONICZNO-BUDOWLANE
15-423 BIAŁYSTOK UL. BROCHOWA 2 TEL. 691-591-906

Inwestycja:


**PRZEBUDOWY I WYKONANIA
PRAC REMONTOWYCH CZĘŚCI SANITARNEJ BUDYNKU
ORAZ JEGO ROZBUDOWY O DŹWIG OSOBOWY**

Inwestor:

GMINA CZYŻEW
18-220 Czyżew, ul. Mazowiecka 34
repr. przez Annę Bogucką - Burmistrza Czyżewa

temat rysunku:

**WIDOK ELEWACJI
/ dźwig osobowy /**

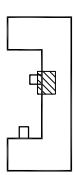

Wykonat:

mgr inż. arch. DANIEL KOZŁOWSKI
Sprawdził:
mgr inż. arch. EWA ERŐBLEWSKA

Podpis:

14/PdOKK /2012

5/PdOKK /2012


Data:

Skala:


1:50

Nr rys.:


A - 11

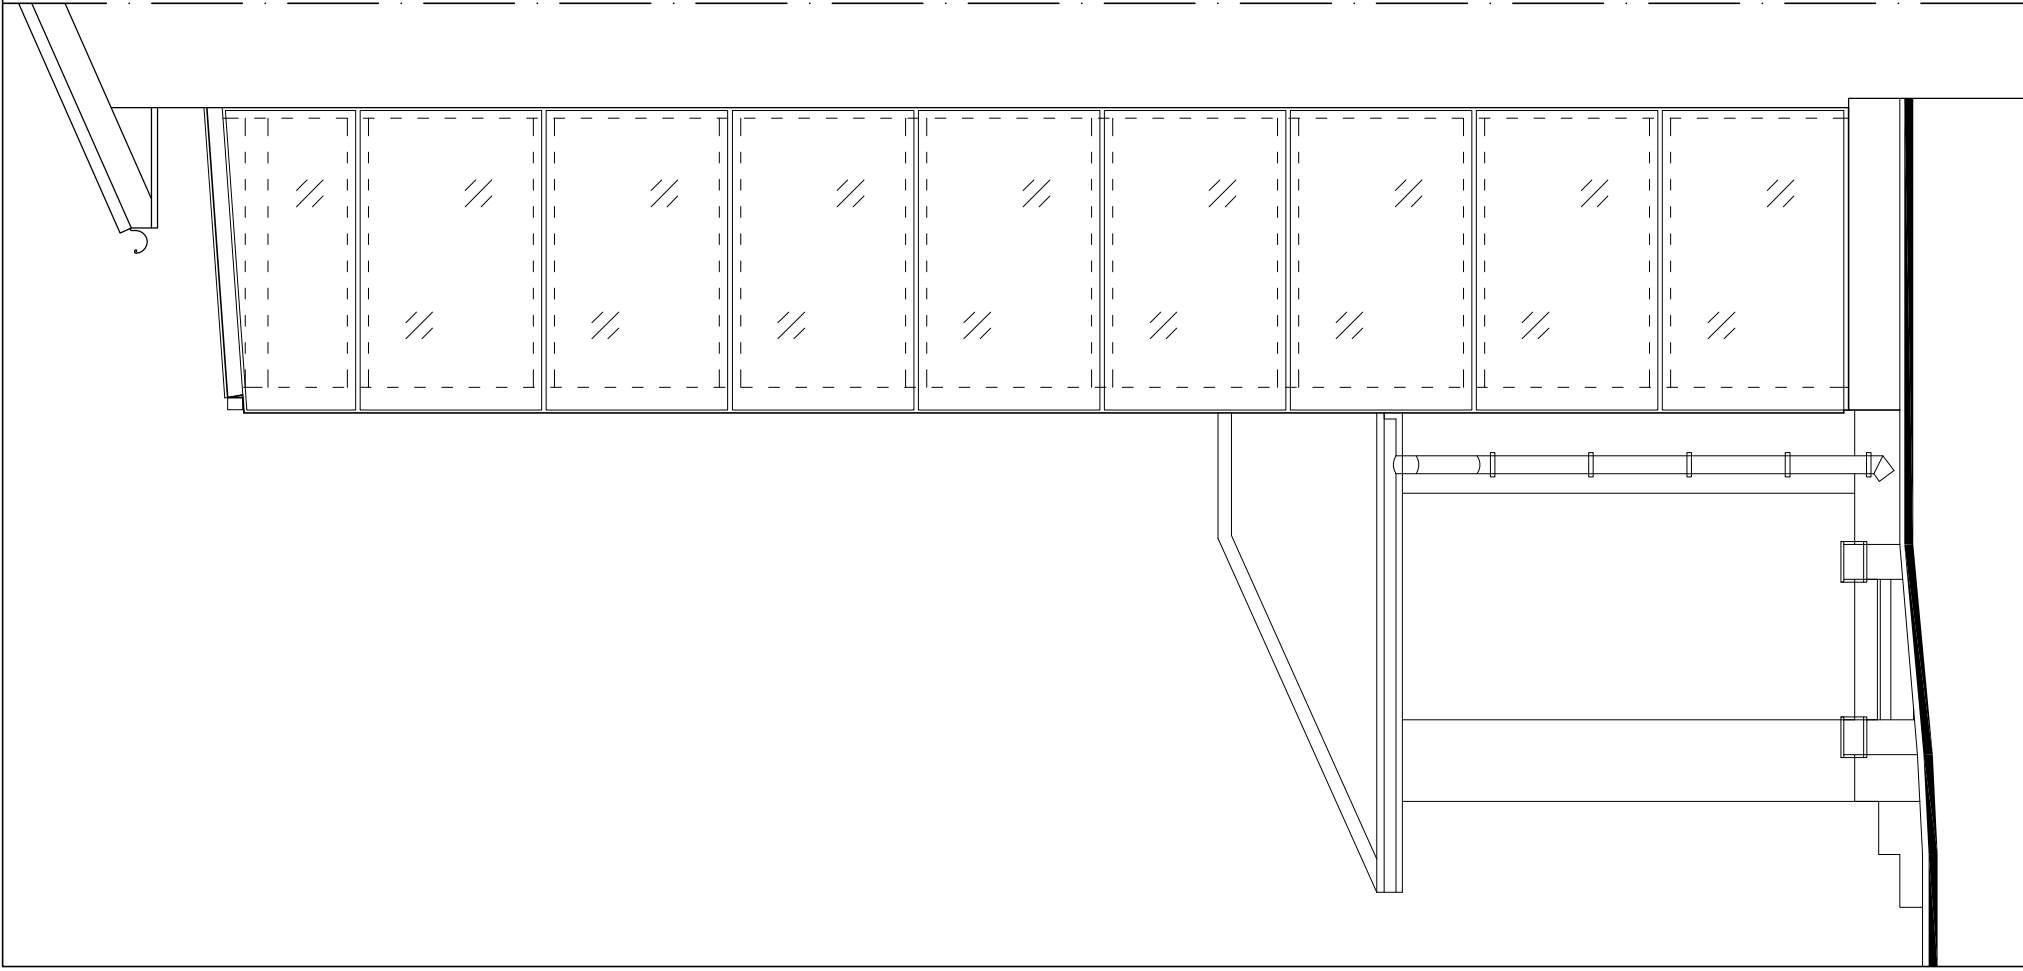

widok południowo-zachodni

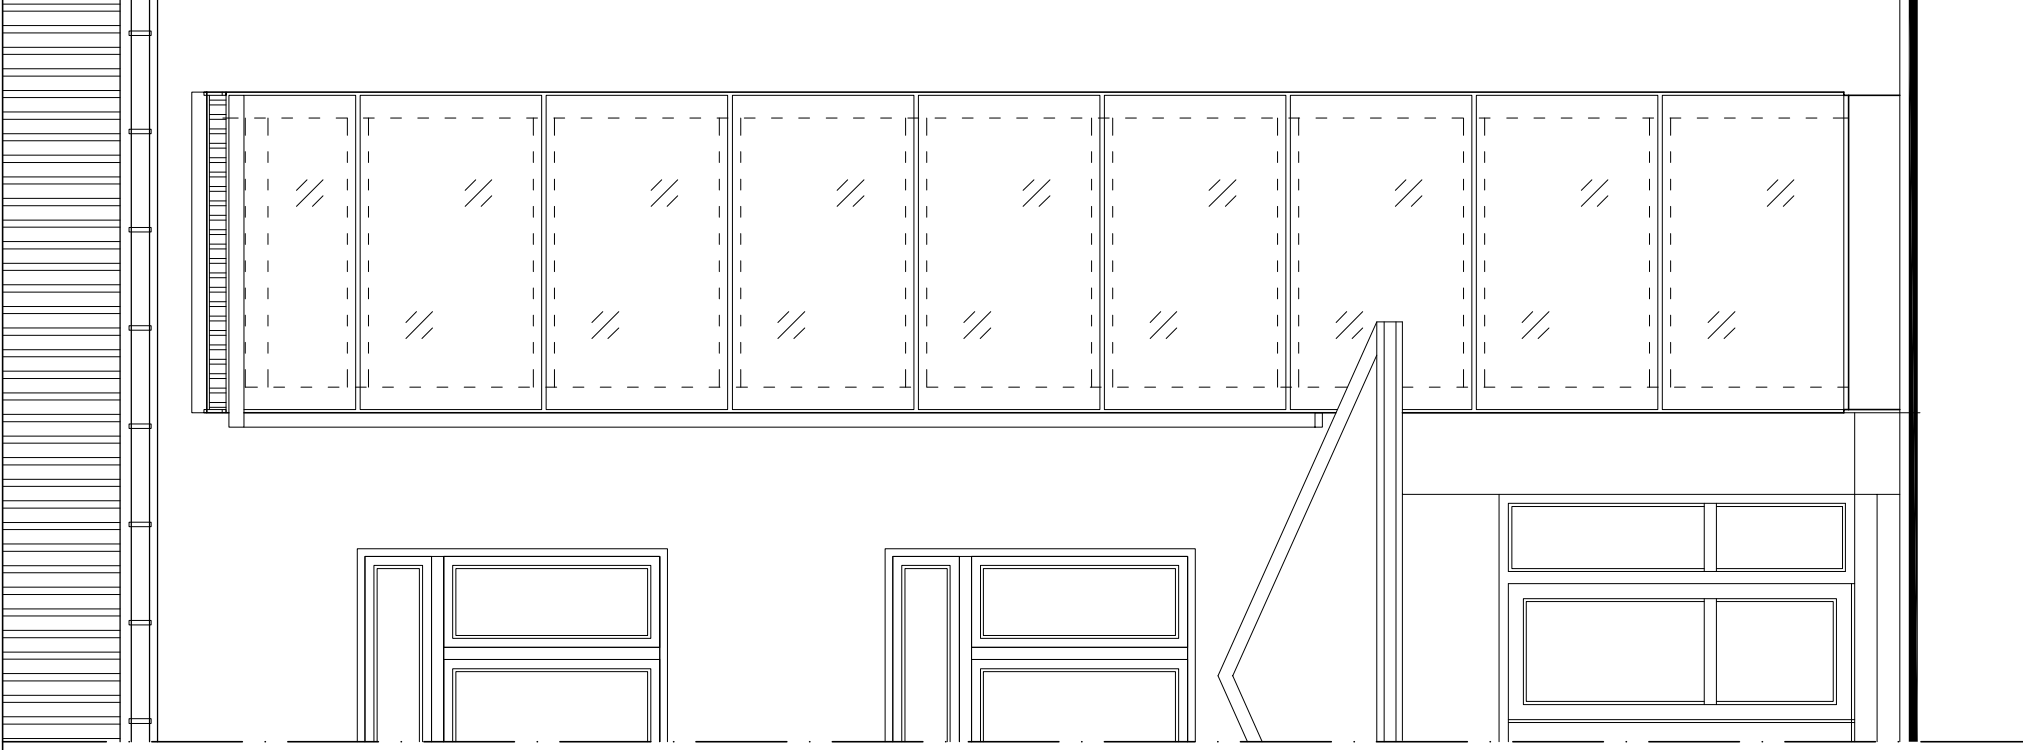

widok północno-zachodni
/ front /

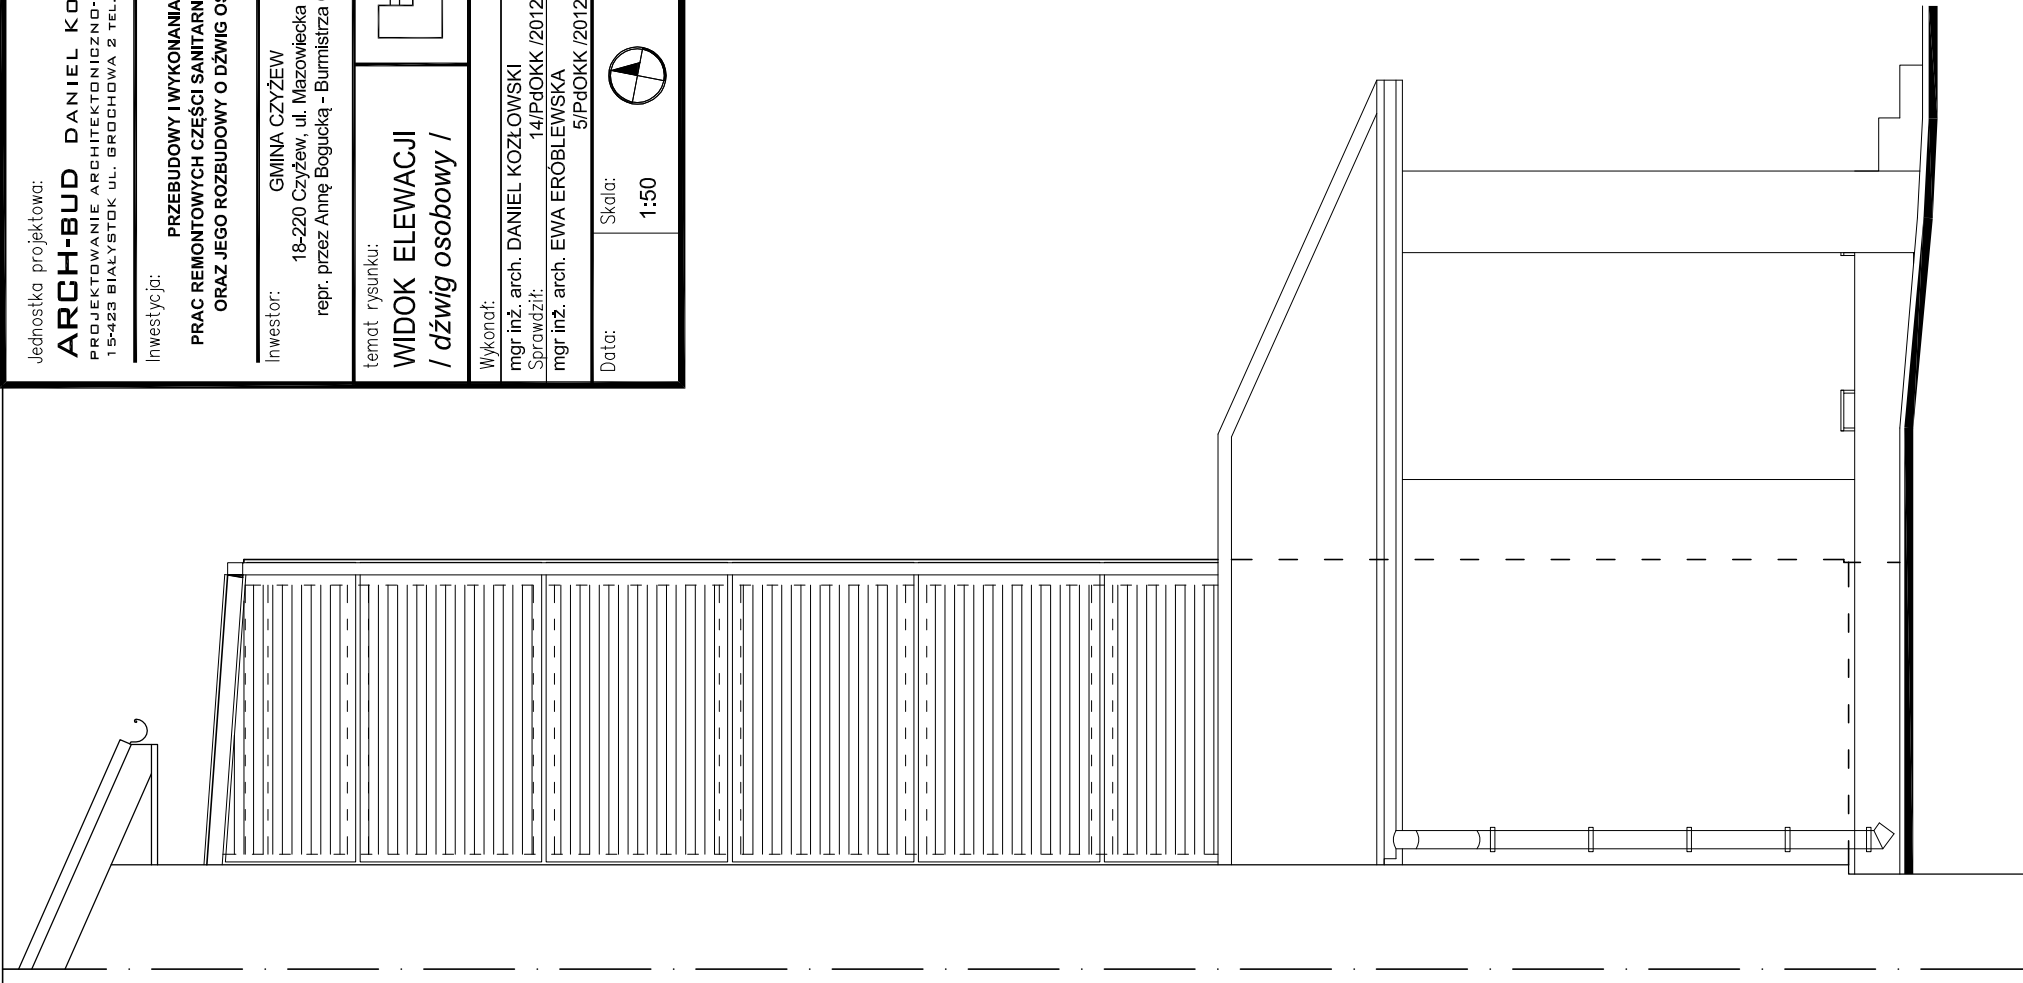

widok północno-wschodni