

PROJEKT ZAGOSPODAROWANIA DZIAŁKI Nr 582/8

położonej w obrębie ewid. CZYŻEW-OSADA jednostka ewid. CZYŻEW

INWESTYCJA: PRZEBUDOWA I WYKONANIE PRAC REMONTOWYCH CZĘŚCI

SANITARNEJ BUDYNKU ORAZ JEGO ROZBUDOWY O DŹWIG OSOBOWY

INWESTOR: GMINA CZYŻEW 18-220 Czyżew, ul. Mazowiecka 34

repr. przez Annę Bogucką - Burmistrza Czyżewa

| MAPA DO CELÓW PROJEKTOWYCH | |
|---|---|
| Oznaczenie kancelaryjne zgłoszonej pracy geodezyjnej | Nr Rob. 15449/ 43 /2013 Nr ew. zgl. 640 /2013 |
| MIEJSCOWOŚĆ | CZYŻEW |
| Jednostka ewidencyjna | 201303_4 CZYŻEW |
| Obręb ewidencyjny | 0002 CZYŻEW – OSADA |
| SKALA MAPY | 1 : 500 |
| Nazwa układu współrzędnych płaskich | „1965” |
| współrzędnych wysokościowych | KRONSZTADT 60 |
| Oznaczenie granic obszaru, który był przedmiotem aktualizacji | _____ |
| data opracowania mapy | ark. mapy zas. 254.243.071; 072 20.02.2013 r. |

M-GEO GEODETA UPRAWNIONY
Zdjęciem Milutskit
18-200 Wysokie Mazowieckie ul. Długa 78
tel. 0 602 188 689, (086) 477 10 10
NIP 722-103-74-36, REG. 450168389
mgr inż. Zdzisław Milutskit
Zdzu. W 15449 Min. Gosp. Prz. I Bud.

W granicach opracowania brak punktów osnowy I-III klasy.
Służebności gruntowych brak.




Z up. STAROSTY
mgr inż. Katarzyna Bagińska

Pracowni i stacjami geodezyjnymi
w ramach prac terenowych
w Wydziale Geodezji, Kartografii, Katastru i Neustronomiki

OŚWIADCZENIE: mapa do celów projektowych

nie została zmodyfikowana

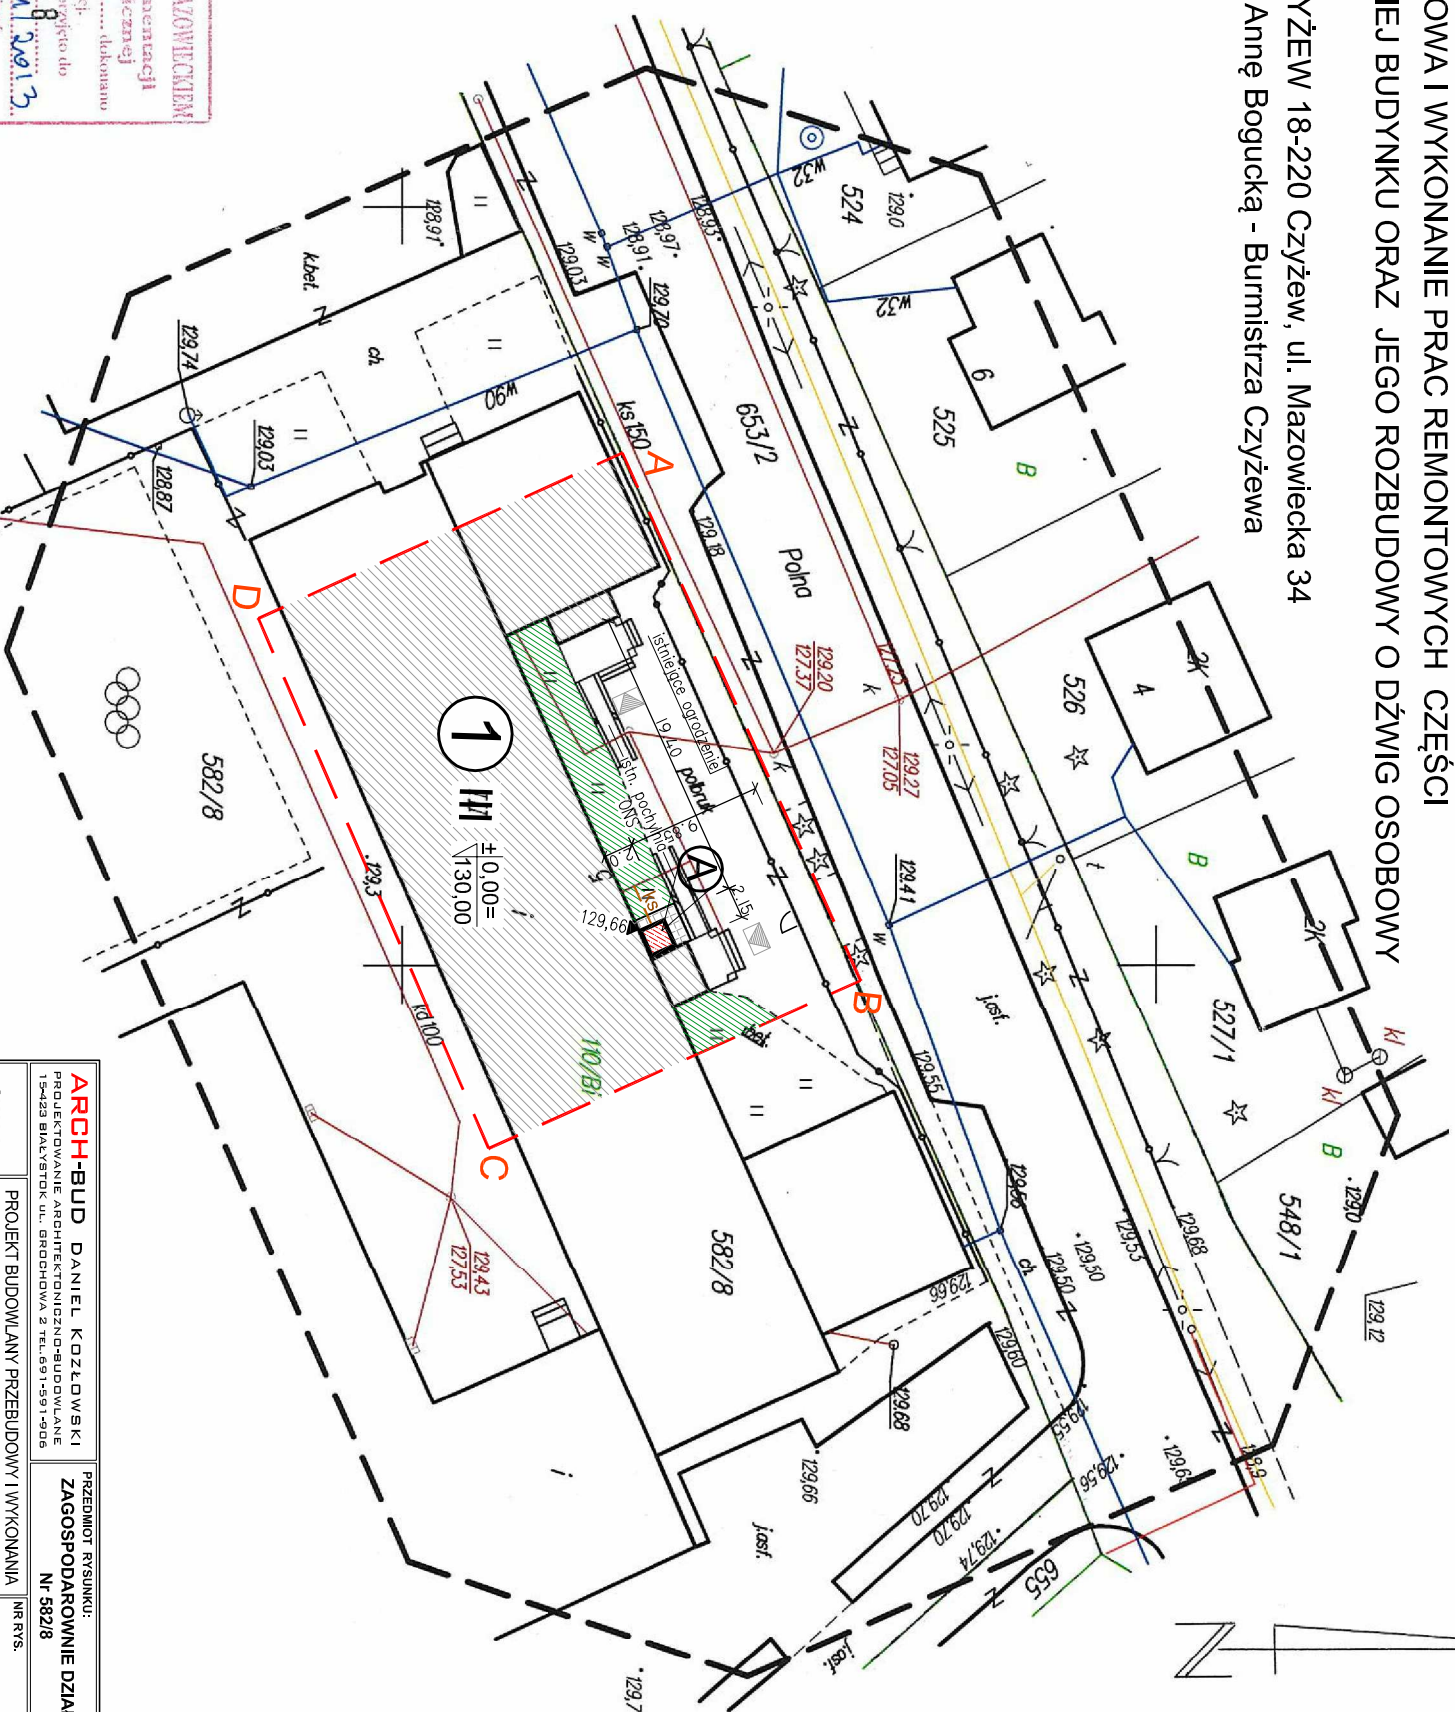

LEGENDA:

A,B,C,D TEREN INWESTYCJI /OPRACOWANIA

Ⓐ PROJEKTOWANY DŹWIG OSOBOWY

—ks— projektowana doziemna instalacja
kanalizacji sanitarnej

WEJŚCIE DO BUDYNKU

TEREN CZYNNY BIOLOGICZNIE – istniejący

TEREN UTWARZONY – projektowany

┌ FURTKA – istniejące wejście na działkę

① BUDYNEK ZS OBJĘTY OPRACOWANIEM

| ARCH-BUD DANIEL KOZŁOWSKI | | PRZEDMIOT WYSUKUKI: | |
|---------------------------|--|---|---------------|
| SKALA | 1:500 | ZAGOSPODAROWANIE DZIAŁKI | Nr RYS. 582/8 |
| INWESTOR: | GMINA CZYŻEW 18-220 Czyżew, ul. Mazowiecka 34 repr. przez Annę Bogucką - Burmistrza Czyżewa | PROJEKT BUDOWLANI PRZEBUDOWY I WYKONANIA PRAC REMONTOWYCH CZĘŚCI SANITARNEJ BUDYNKU ORAZ JEGO ROZBUDOWY O DŹWIG OSOBOWY | DATA: 2.1 |
| PROJEKTANT: | mgr inż. arch. DANIEL KOZŁOWSKI | PROJEKTOWANIE ARCHITEKTONICZNO-BUDOWLANE 15423 BIAŁYSTOK UL. GRODOWA 2 TEL. 691-591-906 | PROJIS: |
| PROJEKTANT: | mgr inż. arch. DANIEL KOZŁOWSKI | Up: prof. bez ograniczeń w specjalności architektonicznej 14/POKK2012 | |
| PROJEKTANT: | mgr inż. arch. DANIEL KOZŁOWSKI | Up: prof. bez ograniczeń w specjalności konstrukcyjno-budowlanej PDL0083/POCK/12 | |
| PROJEKTANT: | mgr inż. MARCIN HARASIMOWICZ | Up: bud do prof. bez ogr. w specj. Inst. zakr. siec. inst. i urządzeń wod.-kani. dep. i gaz. PDL0148/POOS/09 | |
| PROJEKTANT: | mgr inż. TOMASZ LISEK | Inst. elek. PDL0077/POOE/09 | |
| SPRAWOZDAWCY: | mgr inż. arch. EWA WRÓBLEWSKA | 5/PDOKK2012 | |
| | inż. JANUSZ JANCOWICZ | PDL/BO/0516/01 | |
| | mgr inż. LESZEK KASPRZYCKI | PDL/0142/POOS/10 | |
| | mgr inż. ROBERT GRODZKI | PDL/0101/POOE/06 | |

ZESTAWIENIE POWIERZCHNI:
Powierzchnia zabudowy projektowanej – 4,30m²
Powierzchnia utwardzona – 3,80m²