



Nazwa obiekt	Remont bud. Pawilonu Handlowego	Nr Rys.	1
Adres	Czyżew, ul. Mazowiecka, nr ew. dz. 542/5	Skala	100
Nazwa Rysunku	El. Północna	Projekt - Budowlany	
Projektant	Techn. bud. Wiesław-Jan Walczyński uprawnienia kierownika budowy i robót w specjalności konstrukcyjno-budowlanej nr BI/108/85 i architektonicznej UAN.IL.7342-56/93	Data	15-06-2013

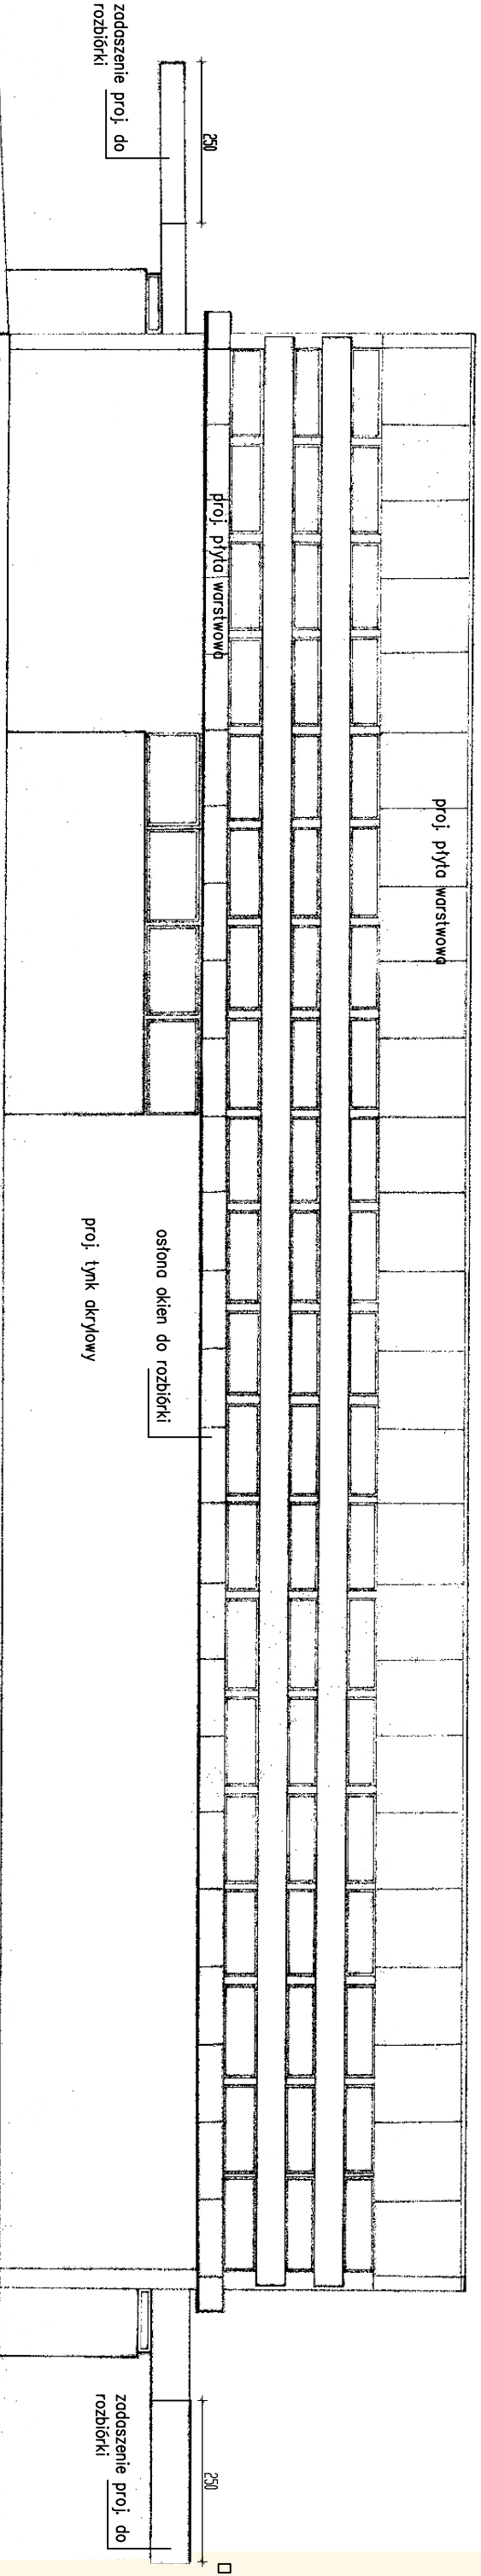

Elewacja od str. ul. Mazowieckiej

proj. tynk żywiczny

Nazwa obiekt	Remont bud. Pawilonu Handlowego	Nr Rys.	1
Adres	Czyżew, ul. Mazowiecka, nr ew. dz. 542/5	Skala	100
Nazwa Rysunku	El. Zachodnia	Projekt - Budowlany	
Projektant	Techn. bud. Wiesław-Jan Walczyński uprawnienia kierownika budowy i robót w specjalności konstrukcyjno-budowlanej nr BI/108/85 i architektonicznej UAN.IL.7342-56/93	Data	15-06-2013

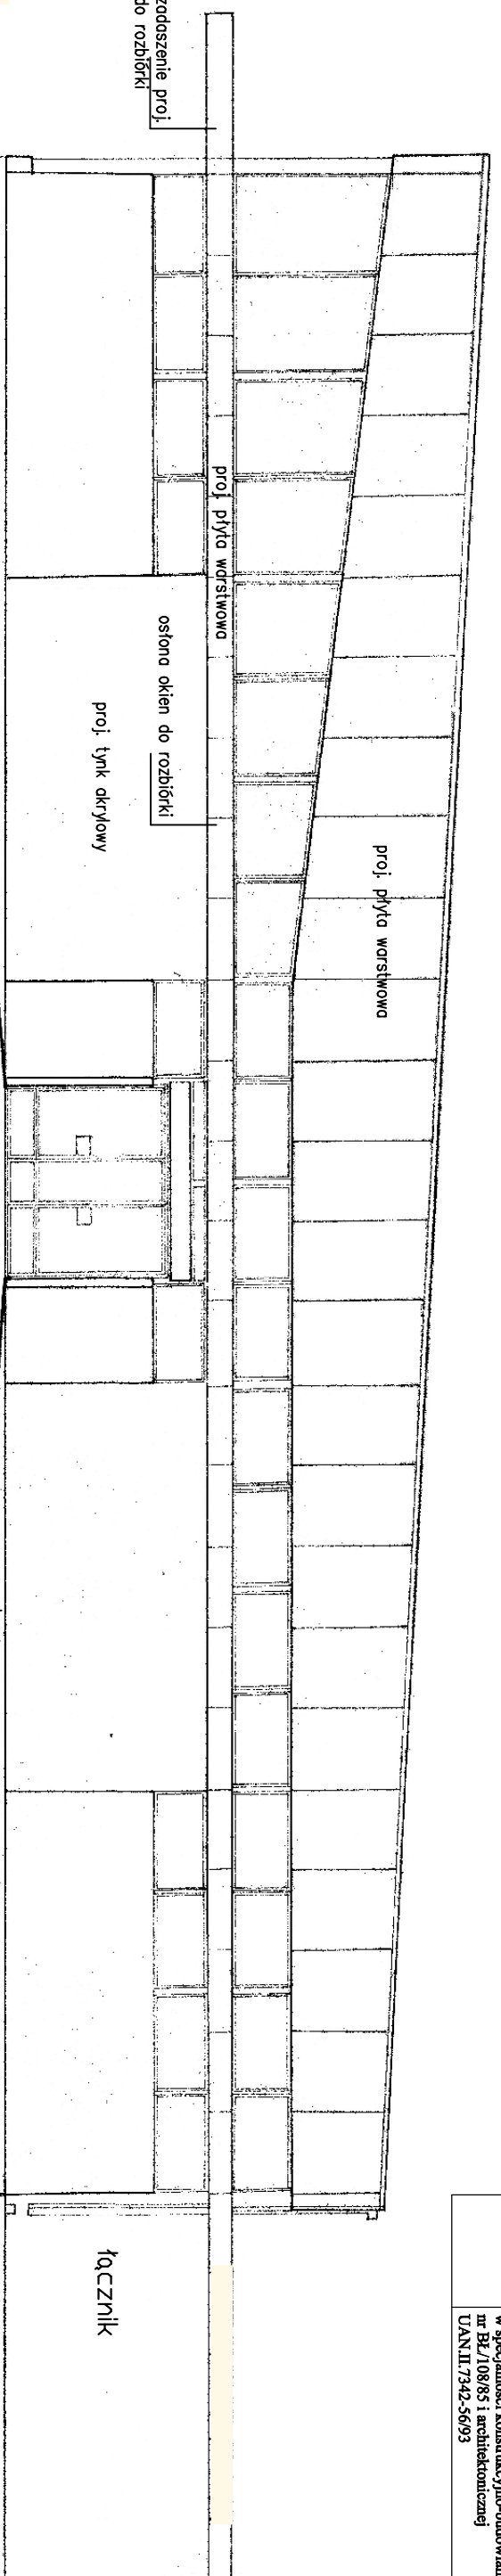

Elewacja Zachodnia

proj. tynk żywiczny

Łącznik