


Nazwa obiekt	Remont bud. Pawilonu Handlowego	Nr Rys.	1
Adres	Czyżew, ul. Mazowiecka, nr ew. dz. 542/5	Skala	100
Nazwa Rysunku	El. Południowa	Projekt - Budowlany	
Projektant	Techn. bud. Wiesław-Jan Walczyński uprawnienia kierownika budowy i robót w specjalności konstrukcyjno-budowlanej nr Bz/108/85 i architektonicznej UAN.II.7342-5693	Data	15-06-2013

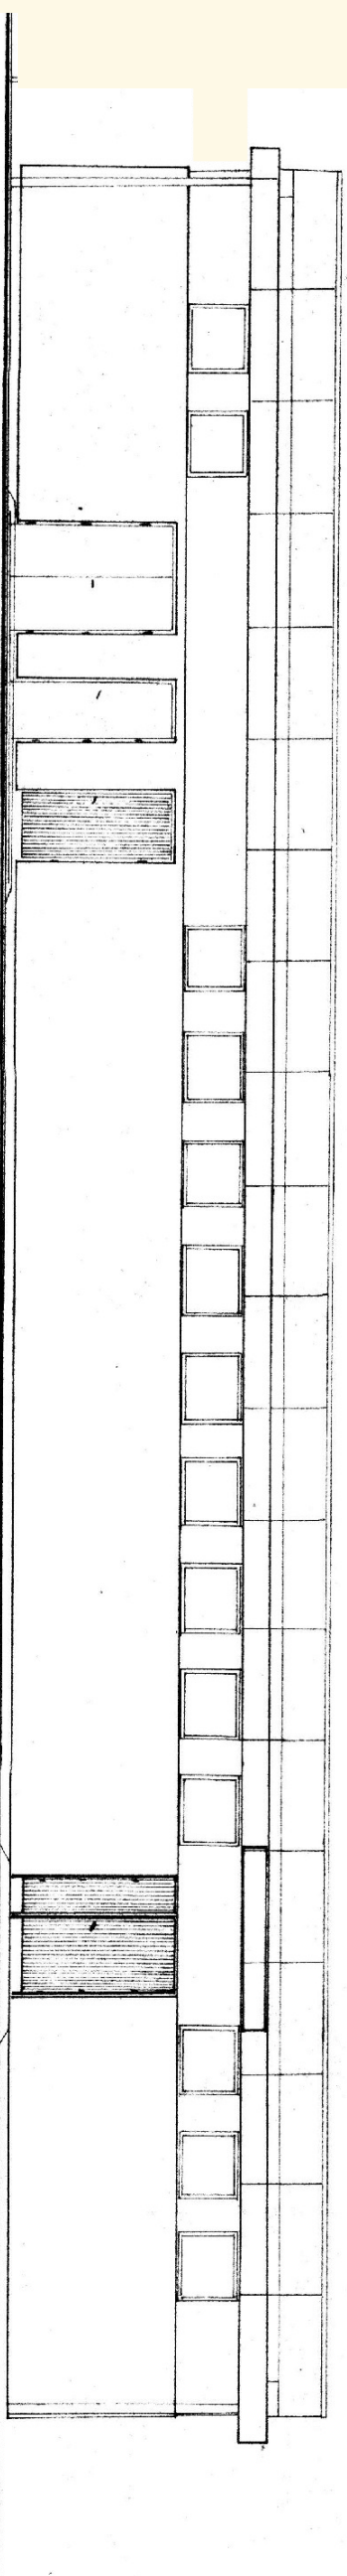

Elewacja od zaplecza