LEGENDA:

PROJEKTOWANE:

- nawierzchnia bitumiczna
- nawierzchnia żwirowa na zjazdach

ISTNIEJĄCE:

- istn. granica pasa drogowego / granica działek
- istn. kable telekomunikacyjne
- istn. sieć wodociągowa
- istn. linia napowietrzna energetyczna Sn
- istn. linia napowietrzna energetyczna Nn

ARKUSZ NR 1

MAPA DO CELÓW PROJEKTOWYCH

SKALA 1: 500

(z pomniejszenia skali 1:1000)

obiekt : odcinek drogi gminnej od drogi krajowej nr 63 do drogi wojewódzkiej nr 690
Czyżew Złotе Jabłko dz. 99/3,
Stokowo Szerszenie dz. 57

gmina : Czyżew
powiat : wysokomazowiecki

Sekcja mapy zasadniczej : 254.243.124, 254.243.133

Mapa aktualna na dzień : 02. 05. 2011 r.

Wykonawca Nr pracy : 4/2011

AGENCJA GEODEZYJNO-PRAWNA
Kamila i Robert Saniewscy S.C.
ul. Ks. Anny 8/13, 18-400 ŁOMŻA
tel. 86 218 73 75, kom. 888 969 939
NIP: 718 212 54 77 REGON 200417159

W obszarze oznaczonym linią dokonano aktualizacji treści mapy zasadniczej

NINIEJSZA MAPA MOŻE SŁUŻYĆ DO CELÓW PROJEKTOWYCH

Projektowane obiekty budowlane wymagające pozwolenia na budowę podlegają wytyczeniu i inwentaryzacji powykonawczej przez jednostki uprawnione do prac geodezyjnych.

UWAGA:
Na wykluczą się istnienia w terenie innych przewodów, o których brak informacji wynika z zasztości historycznych lub nie dopełnienia przepisów zgłoszenia do inwentaryzacji (Ustawa Prawo Geodezyjne i Kartograficzne – Dz. U. 30/1989,poz. 163

Szkic orientacyjny

Szkic arkuszy

1 2 3

GEODETA UPRAWNIONY
mgr inż. Robert Saniewski
Upr. Nr 21181

STWIERDZA SIĘ ZGODNOŚĆ Z WYKAZEM MAJĄTKOWYM
Państwowy Ośrodek Dokumentacji Geodezyjnej i Kartograficznej
w Ostrołęce
Delegatura w Łomży
2011 - 08 - 10
Przedmiotowe opracowanie zostało przyjęte do państwowego zasobu geodezyjnego i kartograficznego
Wykaz Mat. 1.0
Zastrzeżenia

Z up. STAROSTY
mgr Teresa Zyzik-Łepkowska
Inspektor w Wydziale Geodezji, Kartografii, Katastru i Nieruchomości

ARKUSZ 1

Adres obiektu	województwo podlaskie, gmina Czyżew		
Siedlisko	PROJEKT WYKONAWCZY		
Nazwa projektu	Przebudowa drogi gminnej od drogi krajowej Nr 63 do drogi wojewódzkiej Nr 690 od km 0+032,00 do km 0+820,00		
Branża	DROGI		Skala 1:500
Tytuł rysunku	Plan sytuacyjny	Data 01.08.2011	Zał. nr/ark. 2/1
Starostwo	Imię i Nazwisko	Nr uprawnień	Podpis
Projektant	mgr inż. Piotr Żabicki	POD/0031/POOD/11	
	mgr inż. Wojciech Borzuchowski	UWA/8.7342-7/454	
	mgr inż. Piotr Dobrzyński		

ZRI DROGOBUD

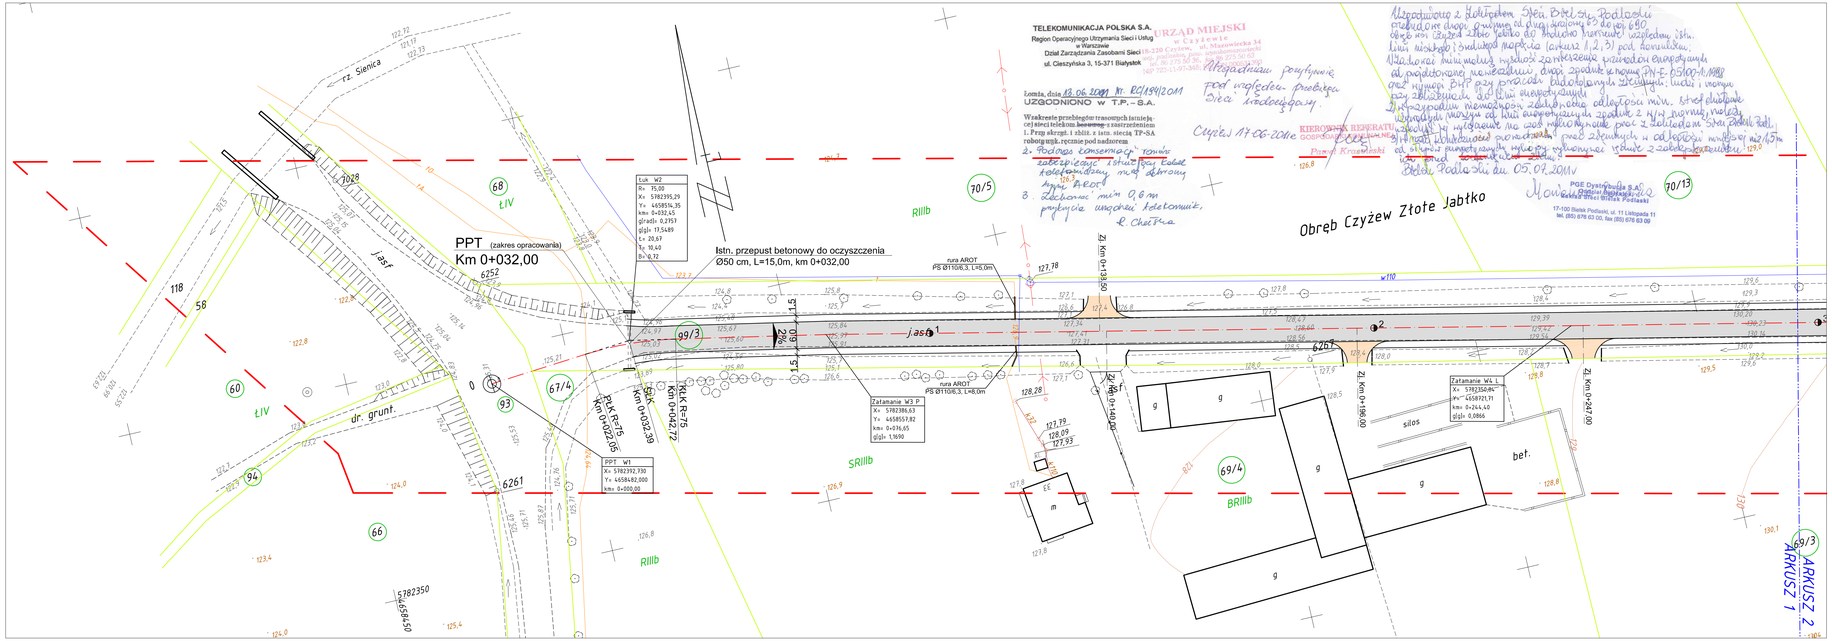
PPT (zakres opracowania)
Km 0+032,00
Istn. przepust betonowy do oczyszczenia
Ø50 cm, L=15,0m, km 0+032,00
Łuk W2
R= 75,00
X= 5782395,29
Y= 4658514,35
km= 0+032,45
gł/radz= 0,2757
gł/gł= 17,5489
t= 20,61
Tg= 10,40
B= 0,72
PPT W1
X= 5782392,730
Y= 4658482,000
km= 0+000,00
Załamanie W3 P
X= 5782386,63
Y= 4658557,82
km= 0+036,65
gł/gł= 1,9690
Załamanie W4 L
X= 5782360,86
Y= 4658721,91
km= 0+244,40
gł/gł= 0,0866
rura AROT
PS SN100/8,3, L=8,0m
rura AROT
PS SN100/8,3, L=8,0m
PKK R=75
Km 0+042,72
PPK R=75
Km 0+032,06
PPK R=75
Km 0+032,39
Zł. Km 0+139,50
Zł. Km 0+140,95
Zł. Km 0+186,99
Zł. Km 0+247,00
Obręb Czyżew Złotе Jabłko
Jasć
dr. grunt
ŁIV
RIIIb
SRIIIb
BRIIIb
silos
beł.
TELEKOMUNIKACJA POLSKA S.A.
Region Operacyjnego Utrzymania Sieci i Usług w Warszawie
Dział Zarządzania Zasobami Sieci
ul. Cieszyńska 3, 15-371 Białystok
Łomża, dnia 13.06.2011 Nr RC/194/2011
UZGODNIONO w T.P. – S.A.
URZĄD MIEJSKI w Czyżewie
PGE Dystrybucja S.A.
Oddział Białystok
Rejon Dystrybucji Wysokie Mazowieckie
17-100 Bielsk Podlaski, ul. 11 Listopada 11
tel. (85) 676 63 00, fax (85) 676 63 09
KIEROWNIK REFERATU GOSPODARKI KOMUNALNEJ
Paweł Krzesiński
Czyżew 17-06-2011
Uzgodniono z Jednostką Sieci Dystrybucyjnej Podlaski
przebudowę drogi gminnej od km 0+032,00 do km 0+820,00
obręb wsi Czyżew Złotе Jabłko do działki numer ewidencyjny 58/1
linii napowietrznej średniego napięcia (słupy 12, 13, 14)
Uzgodnienie nie uwalnia Inwestora od uzyskania wymaganych
prawem innych pozwoleń i uzgodnień.
Uzgodnienie nie uwalnia Inwestora od zgłoszenia robót
budowlanych do Powiatowego Inspektoratu Nadzoru Budowlanego
w Wysokiem Mazowieckiem