


POCZĄTEK PROJ. TRASY - KM 0+000,00

**LEGENDA:**

- istniejąca linia rozgraniczająca drogi gminnej
- W - powierzchnia wykopu
- Wo - powierzchnia wykopu na odkład
- N - powierzchnia nasypu
- H - szerokość zdjęcia humusu gr. 30 cm

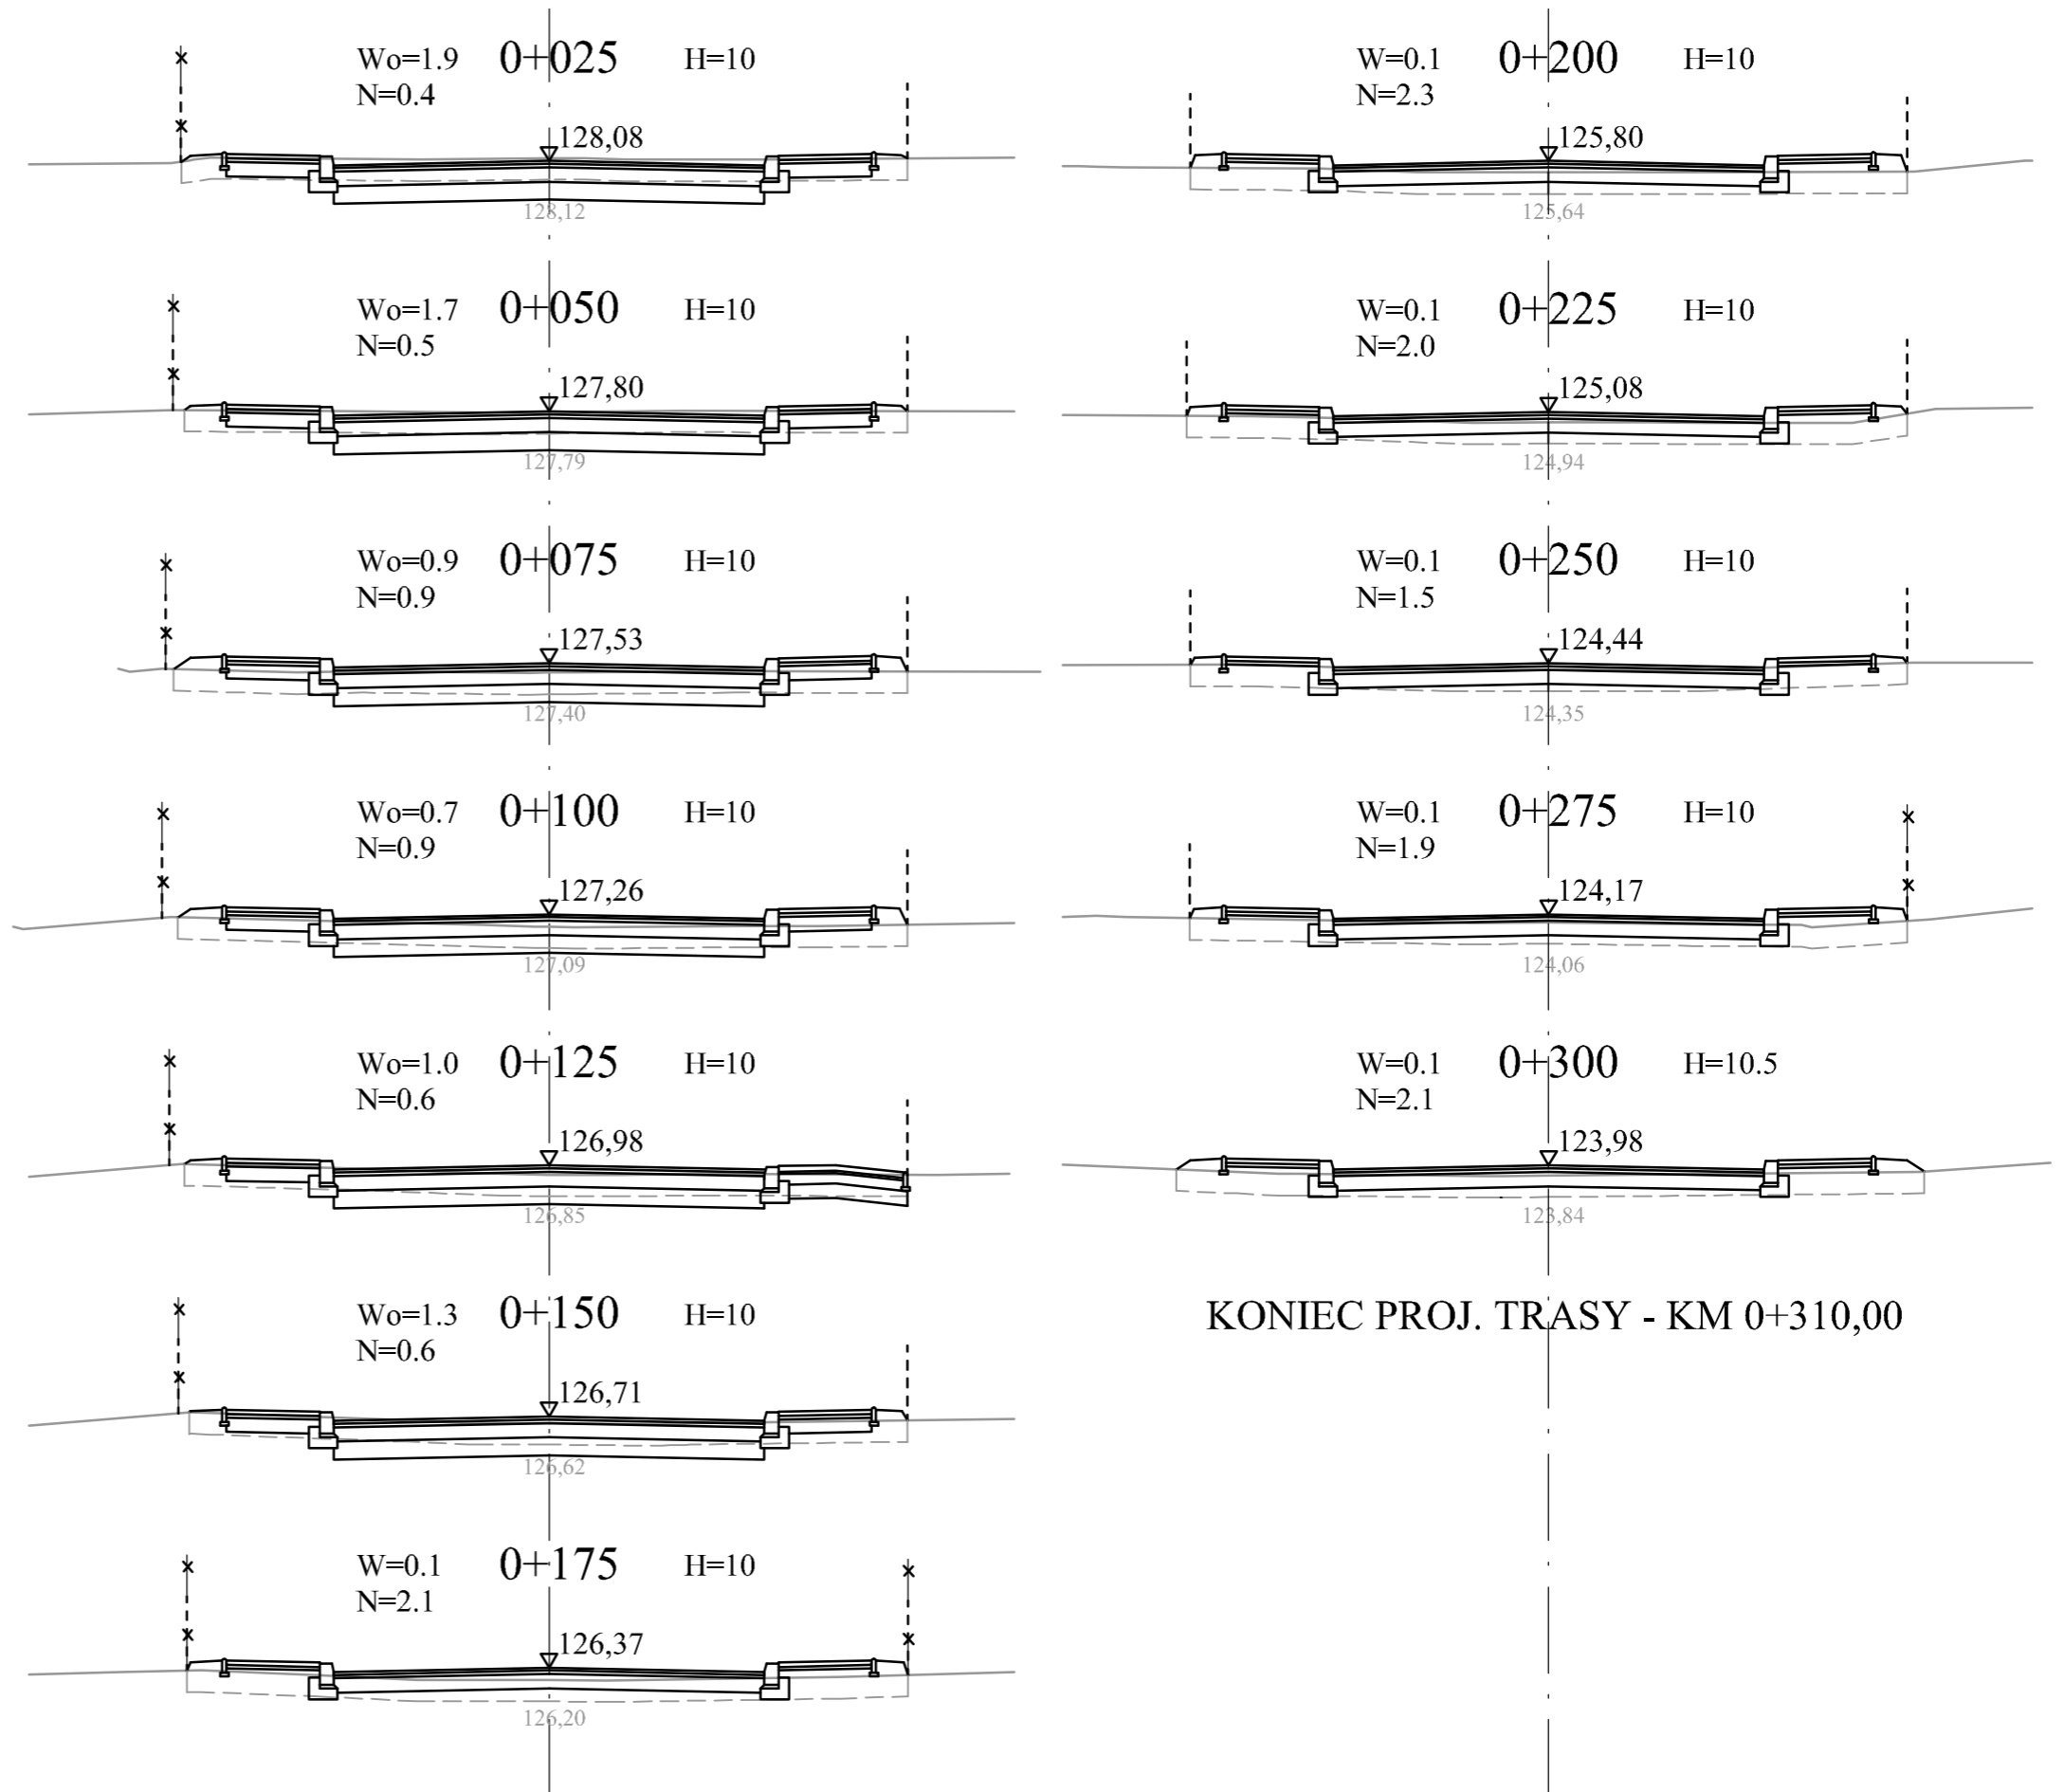

KONIEC PROJ. TRASY - KM 0+310,00

Adres obiektu	województwo podlaskie, gmina Czyżew, m. Czyżew			
Stadium	PROJEKT BUDOWLANY			
Nazwa projektu	Przebudowa ul. Sikorskiego w miejscowości Czyżew od km 0+000,00 do km 0+310,00.			
Branża	DROGI	Skala 1:100		
Tytuł rysunku	Przekroje poprzeczne		Data	Zal.nr/ark.
			09.07.2012	5
Stanowisko	Imię i Nazwisko	Nr uprawnień	Podpis	
Projektant	mgr inż. Piotr Żabicki	PDL/0031/POOD/11		
Współpraca	mgr inż. Wojciech Borzuchowski	UAN.II.7342-74/93		
	mgr inż. Piotr Dobrzyński	-		
Sprawdzający	mgr inż. Anna Borzuchowska	UAN.II.7342-110/94		